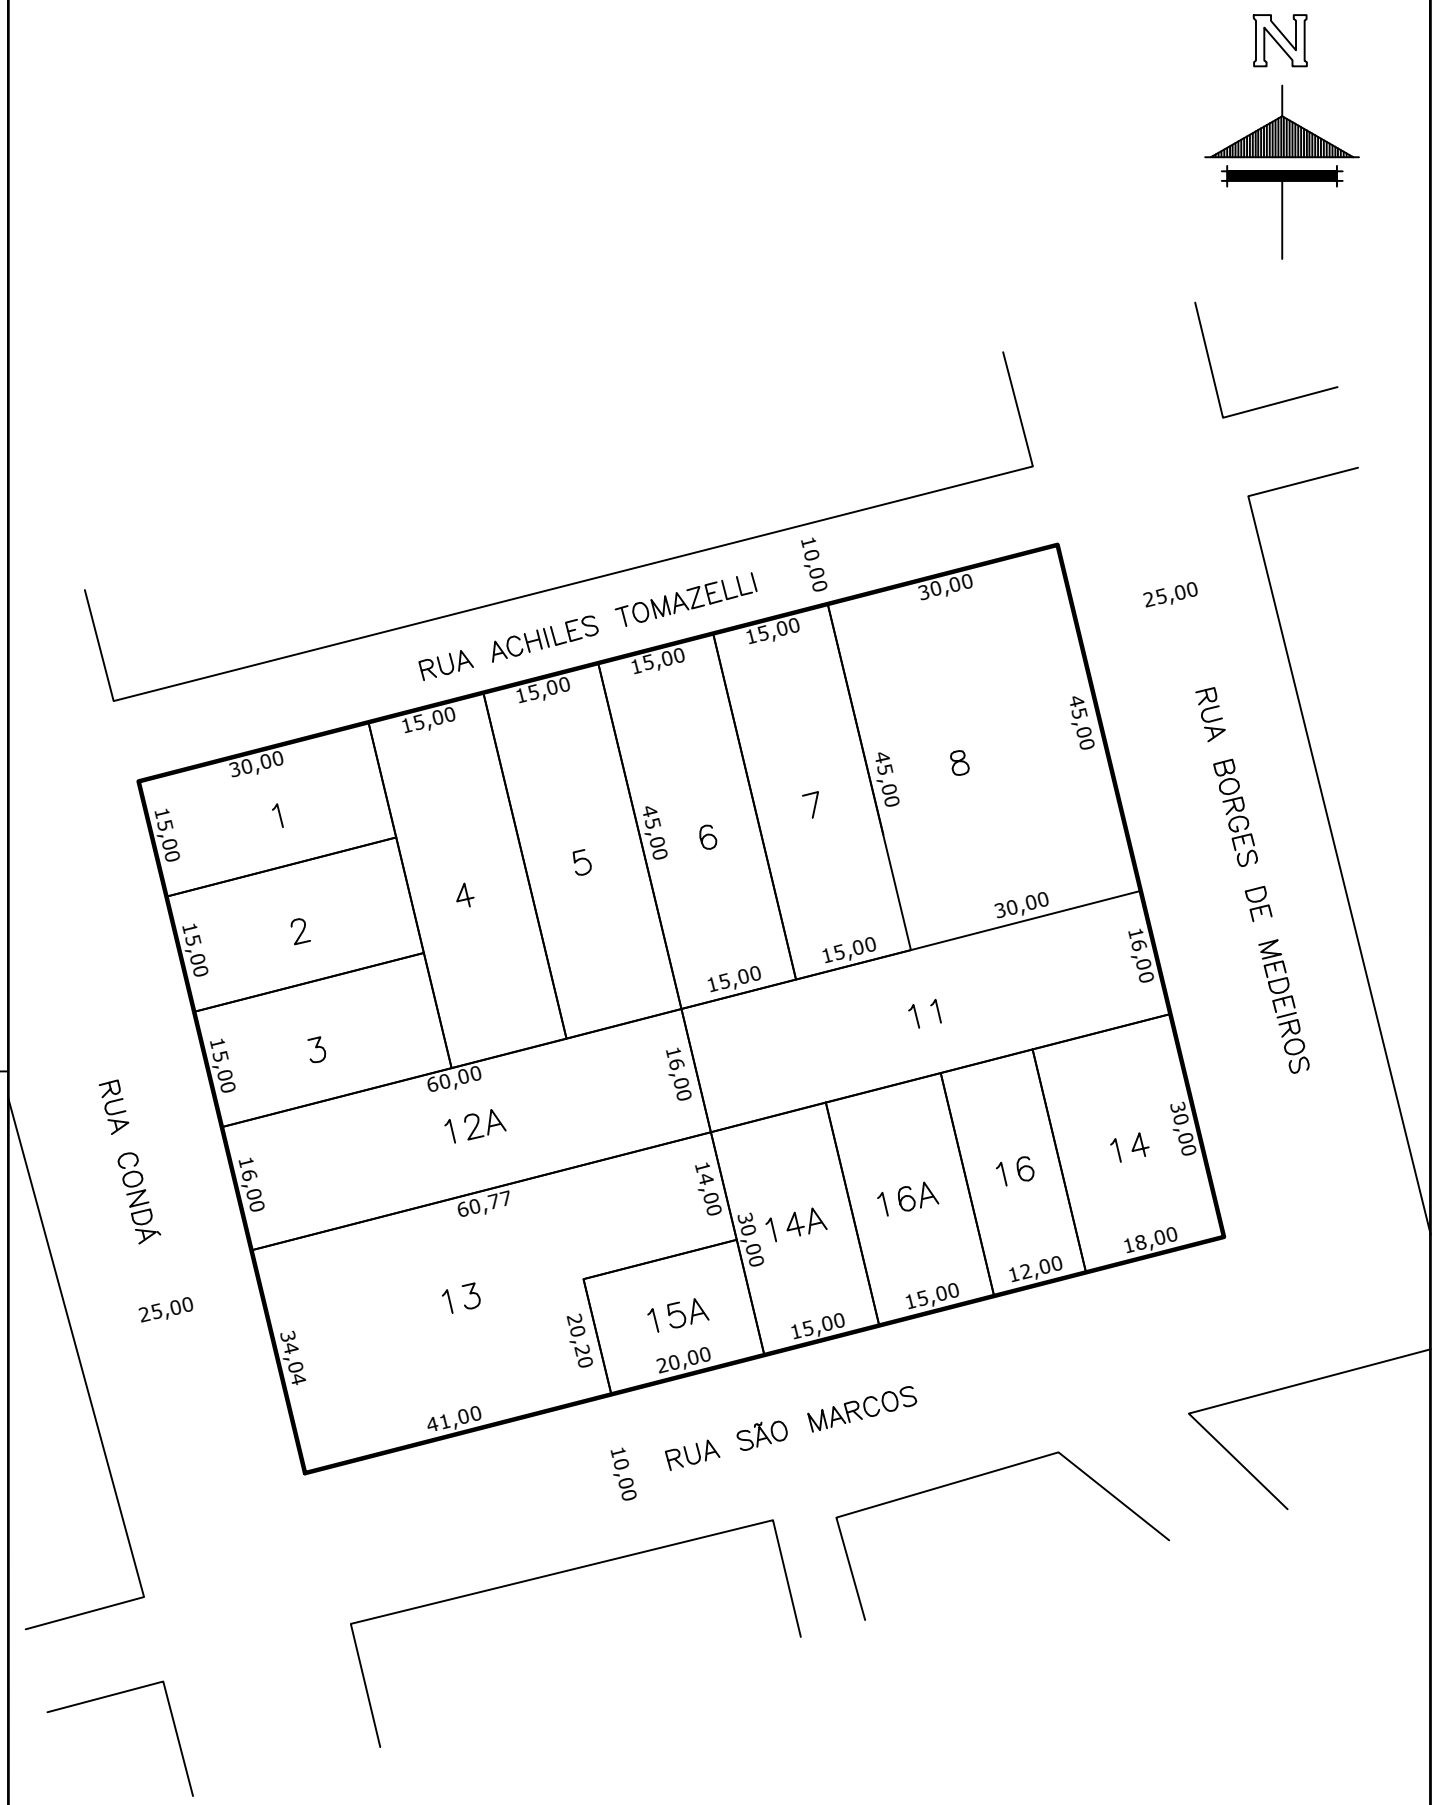

Prefeitura Municipal de

Chapecó

Projeto:	Loteamento Santa Maria
Obra:	Bairro Santa Maria
Referente:	Quadra 383

Escala:	Data:	Desenho:	Revisão:	N° Projeto:	
1/1000	2024	GUILHERME	---	---	Unica