
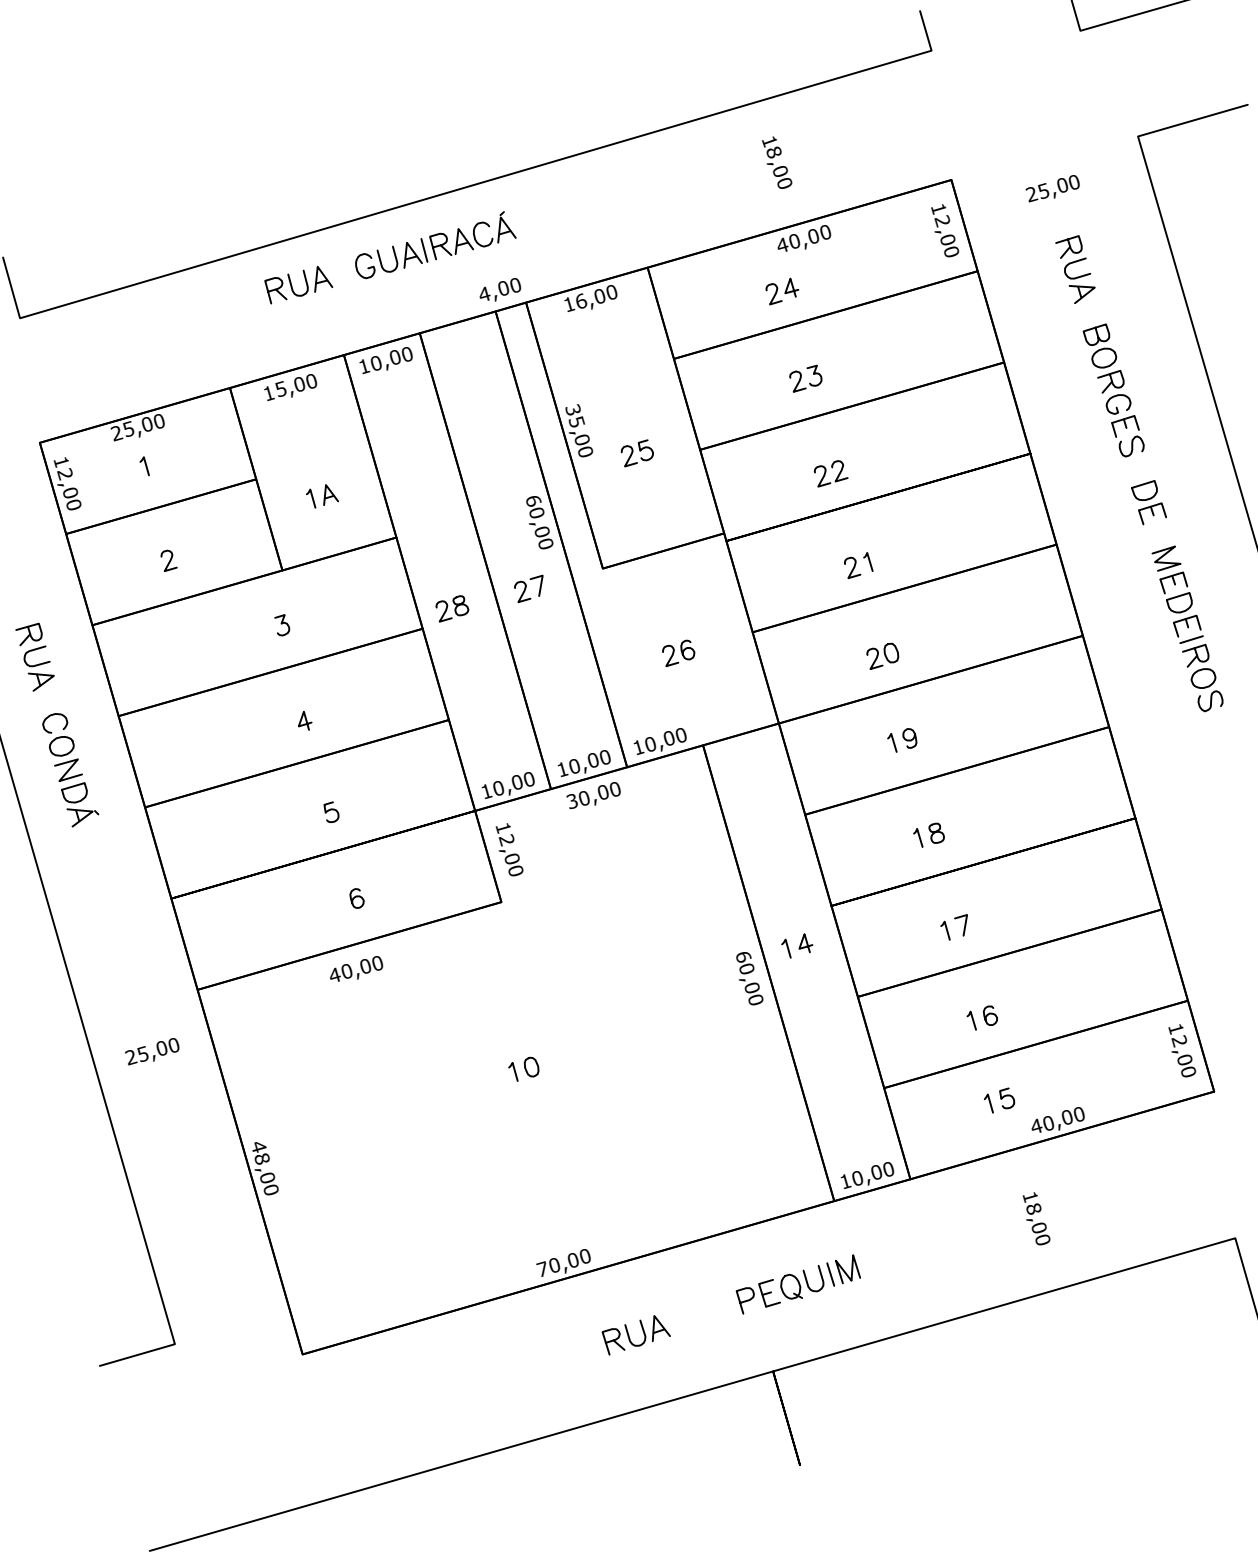


N

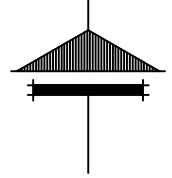

**Prefeitura Municipal de**  
**Chapecó**

Projeto: **Loteamento Guairacá**

Obra: **Bairro Passo dos Fortes**

Referente: **Quadra 476**

Escala: 1/1000

Data: 2022

Desenho: KEILA

Revisão: ---

Nº Projeto: ---

Unica