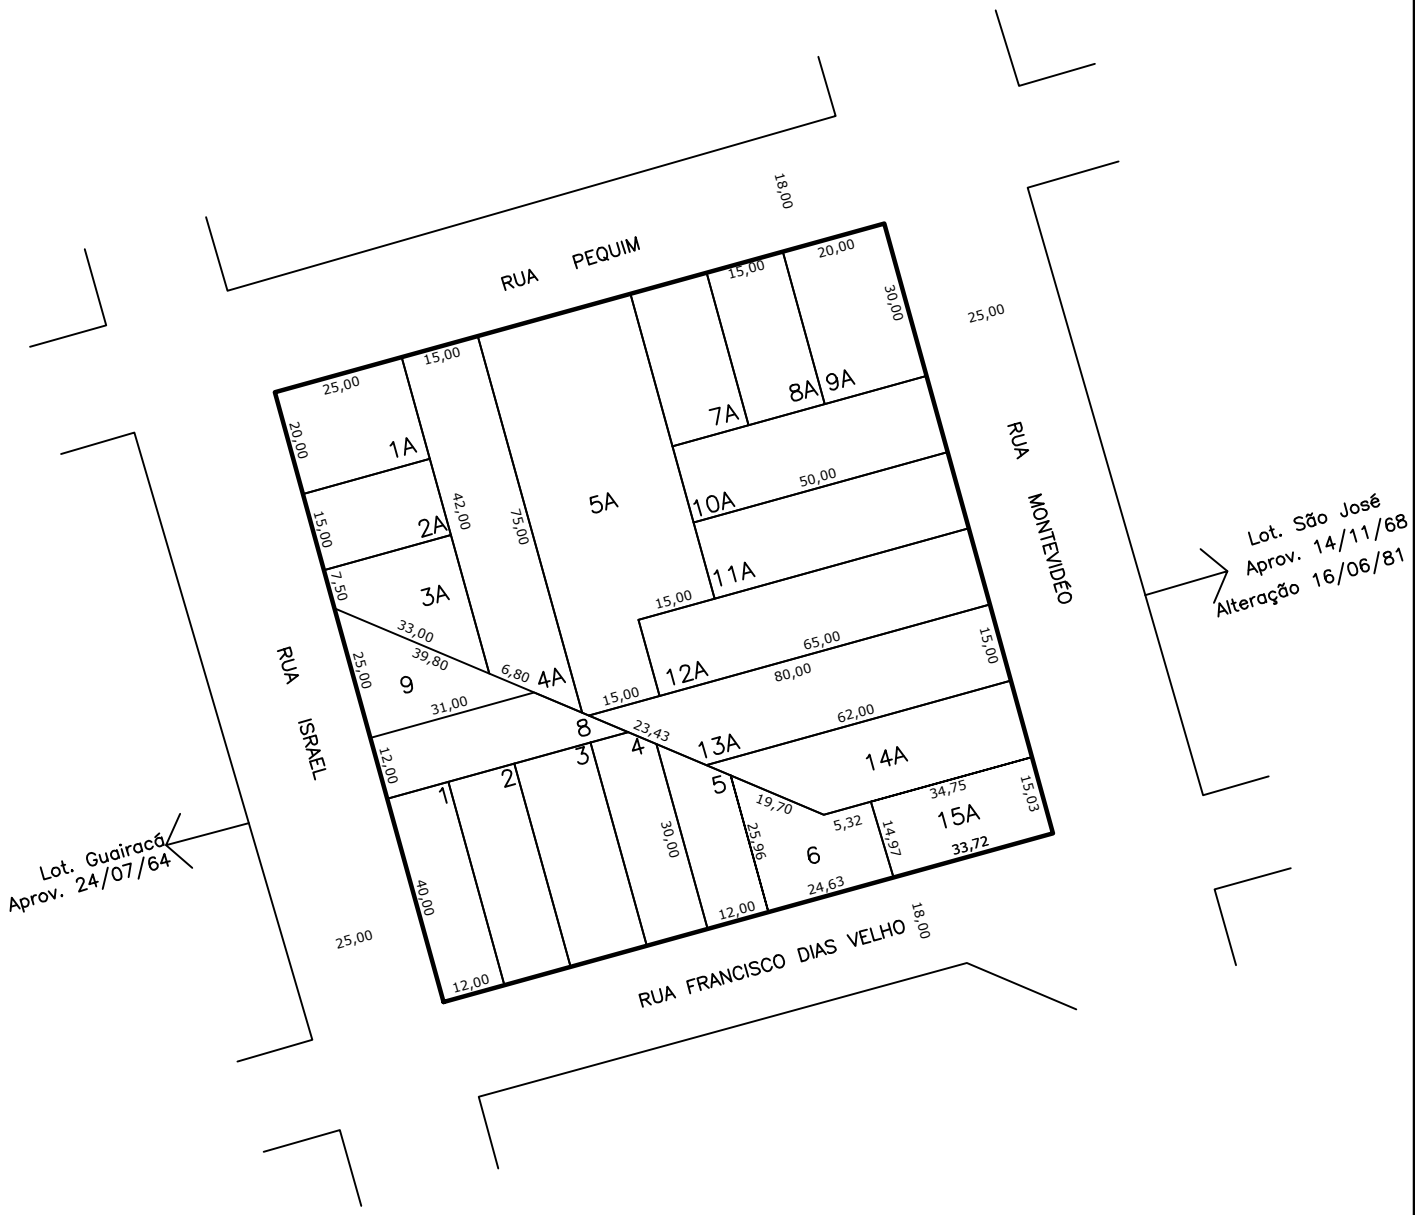

Prefeitura Municipal de

Chapecó

Projeto	Loteamento Guairacá e São José
Obra:	Bairro Passo dos Fortes
Referente:	Quadra 487

Escala:	Data:	Desenho:	Revisão:	Nº Projeto:	
1/1500	2024	GUILHERME	---	---	Unica