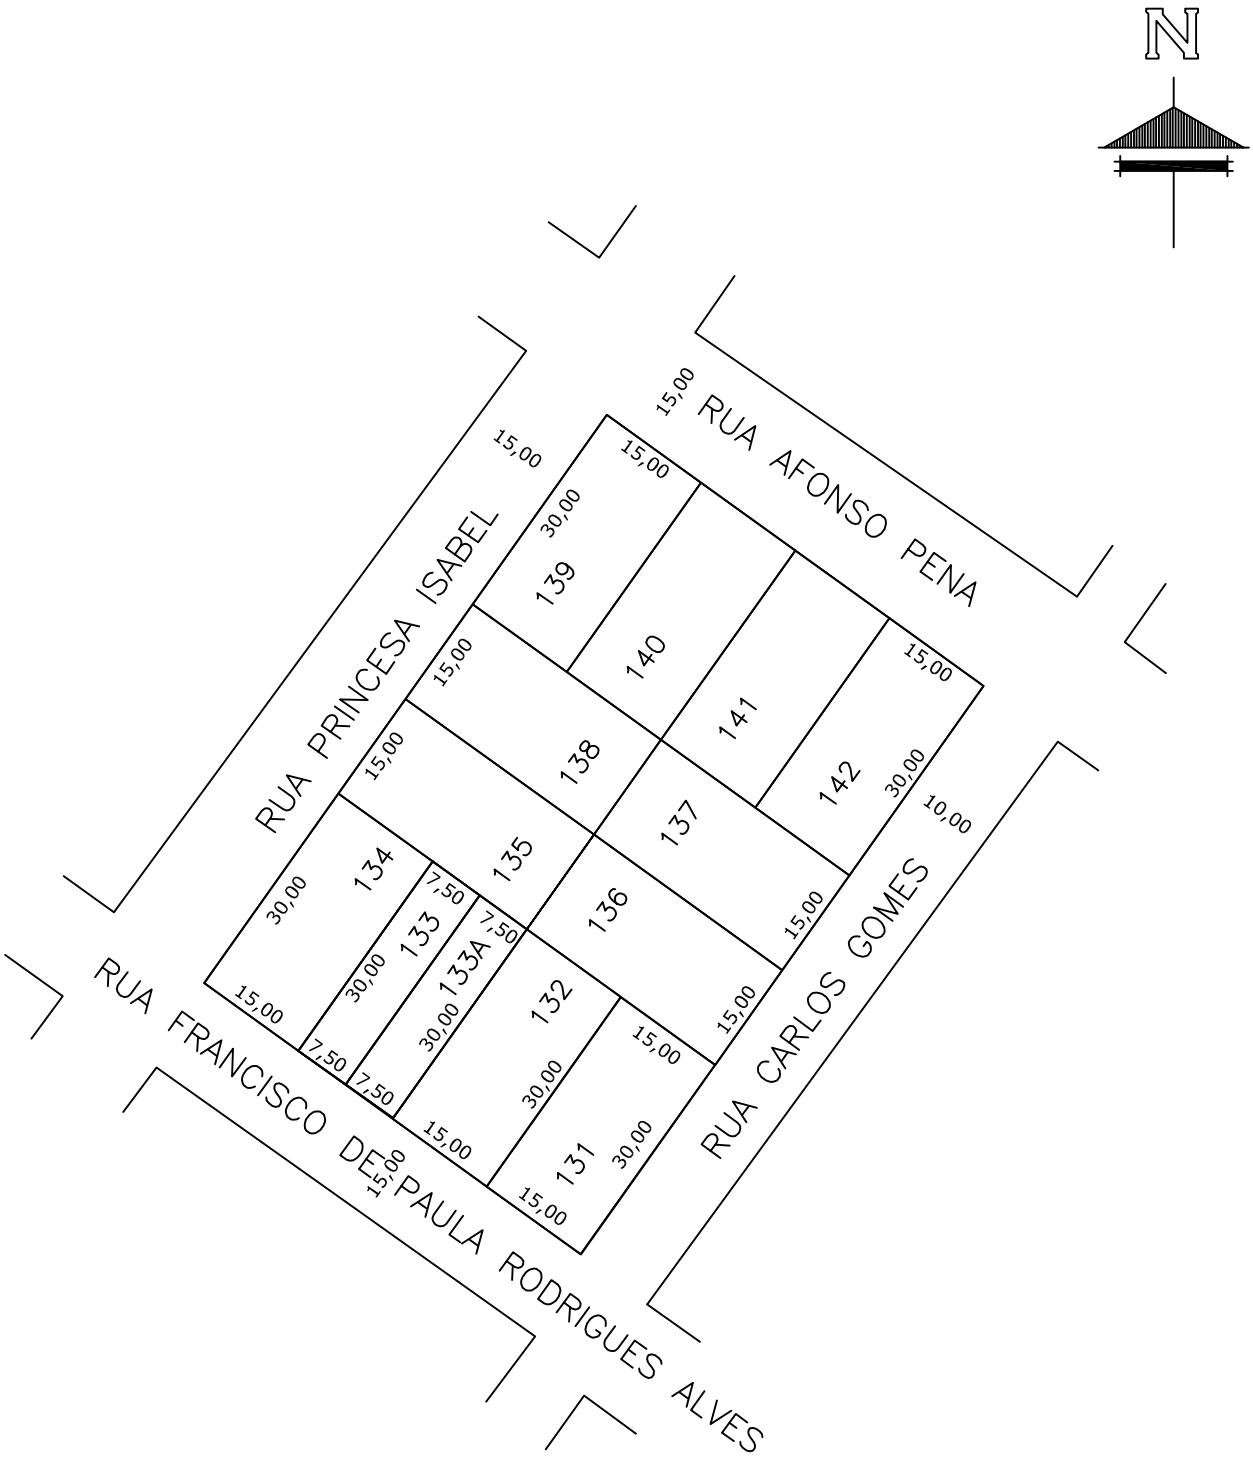

Prefeitura Municipal de

Chapecó

Projeto	Loteamento Aeroporto
Obra:	Bairro São Cristovão
Referente:	Quadra 622

Escala:	Data:	Desenho:	Revisão:	Nº Projeto:	
1/1000	2013	MARIZETE	---	---	Unica