
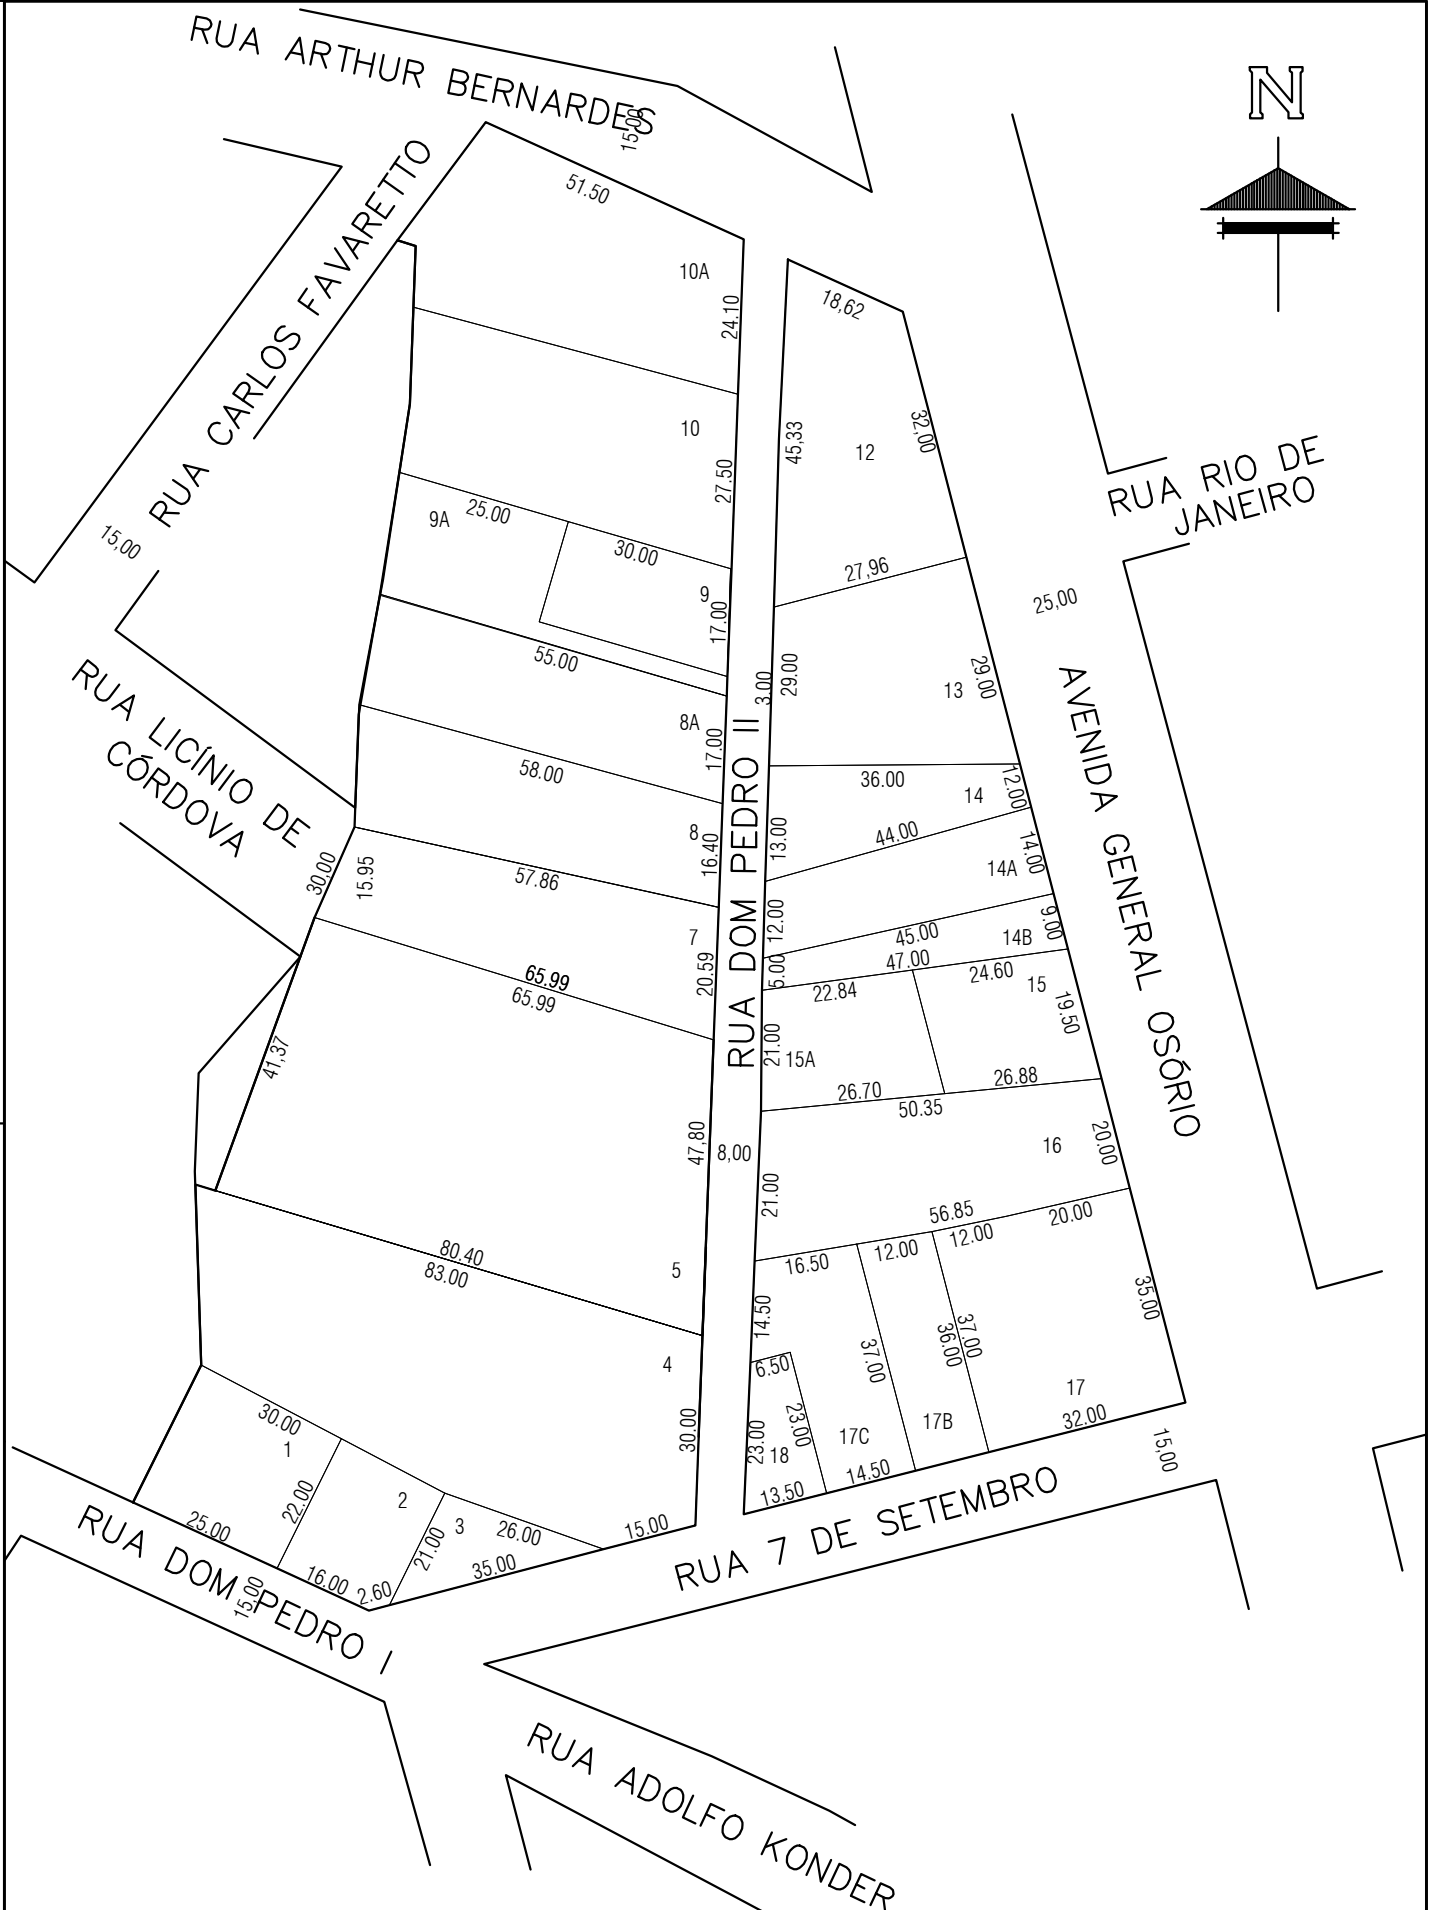


N

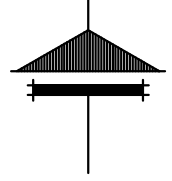

Prefeitura Municipal de
Chapecó

Projeto: **Loteamento João Aurelio Turati**

Obra: **Bairro São Cristovão**

Referente: **Quadra 726**

Escala: 1/1250

Data: 2024

Desenho: GUILHERME

Revisão: ---

Nº Projeto: ---

Unica