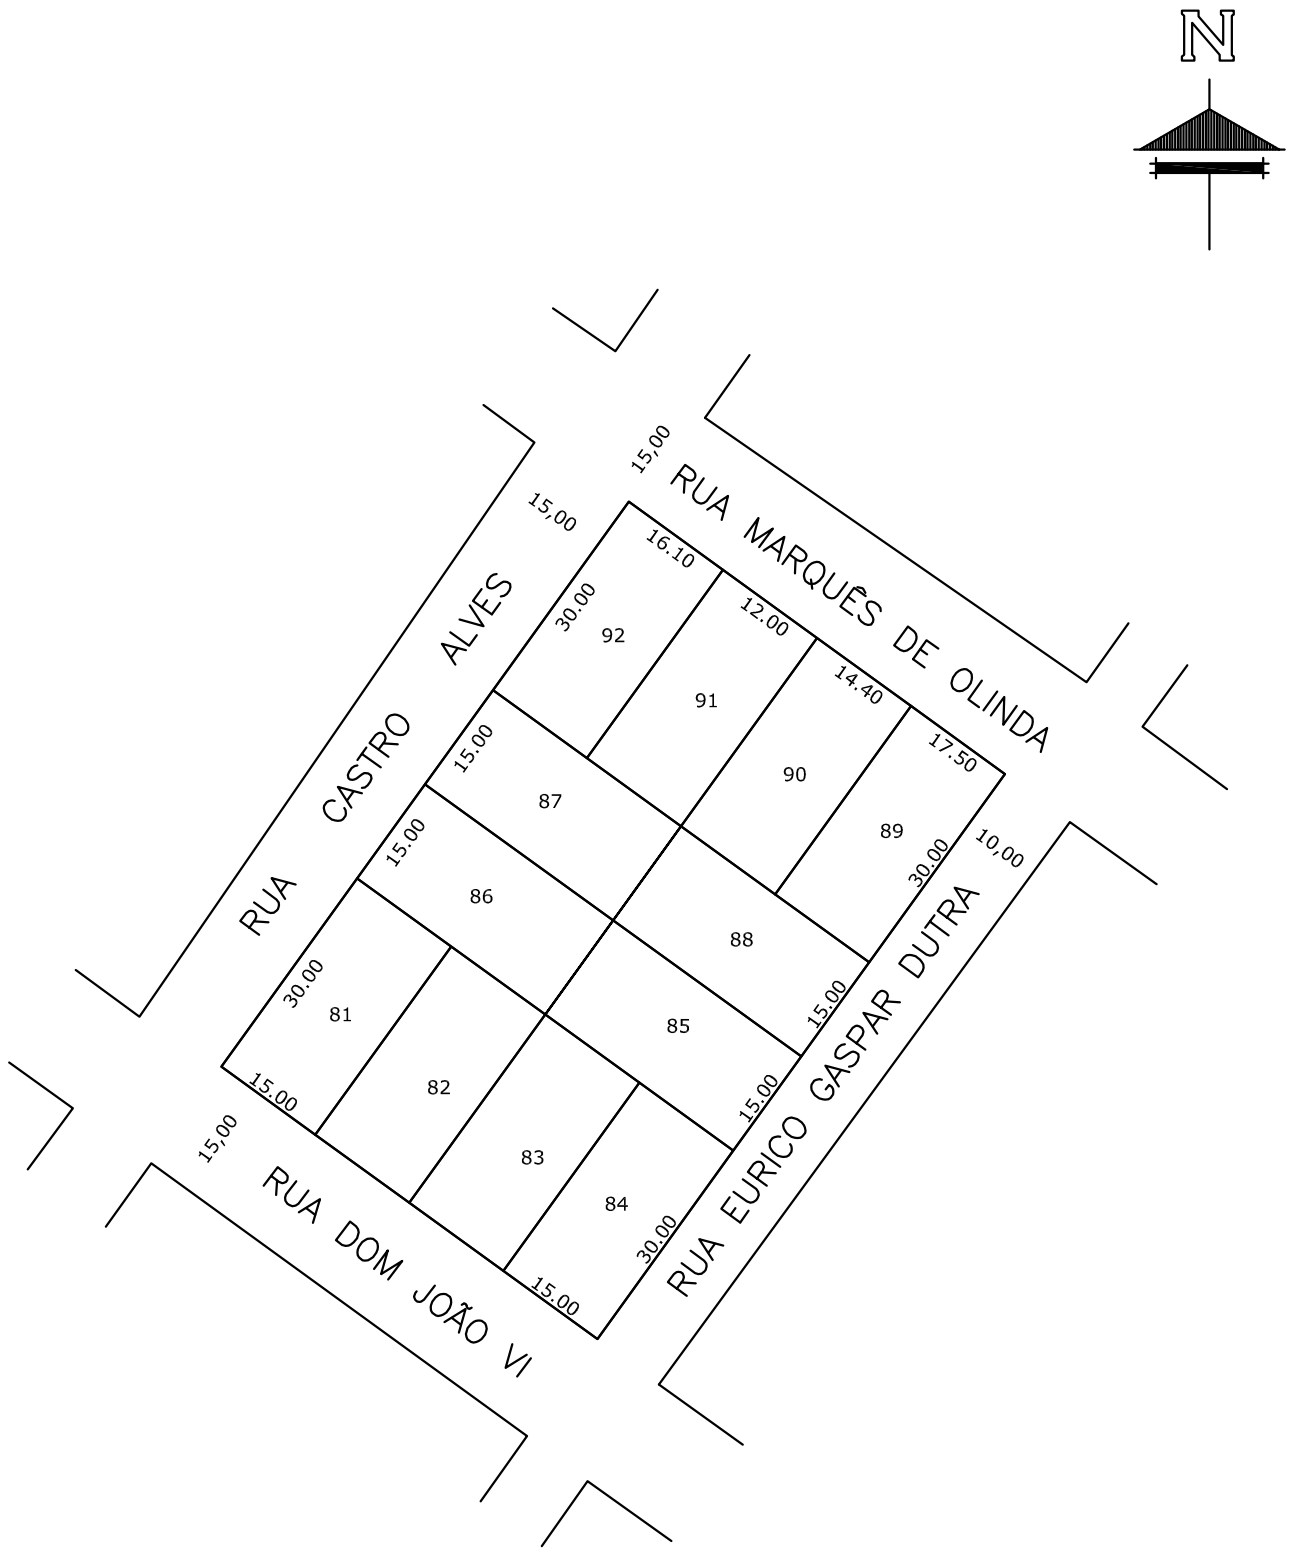

Prefeitura Municipal de
Chapecó

Projeto	Loteamento Aeroporto/Santo Antonio
Obra:	Bairro São Cristovão
Referente:	Quadra 739

Escala:	Data:	Desenho:	Revisão:	Nº Projeto:	
1/1000	2013	Sessí	---	---	Unica