


RUA JOÃO BRAÚLIO MUNIZ

RUA ANGELO EMÍLIO GRANDO

RUA DIAMANTINA

RUA CHAIM WELCZER

TRAVESSA
13 DE MAIO

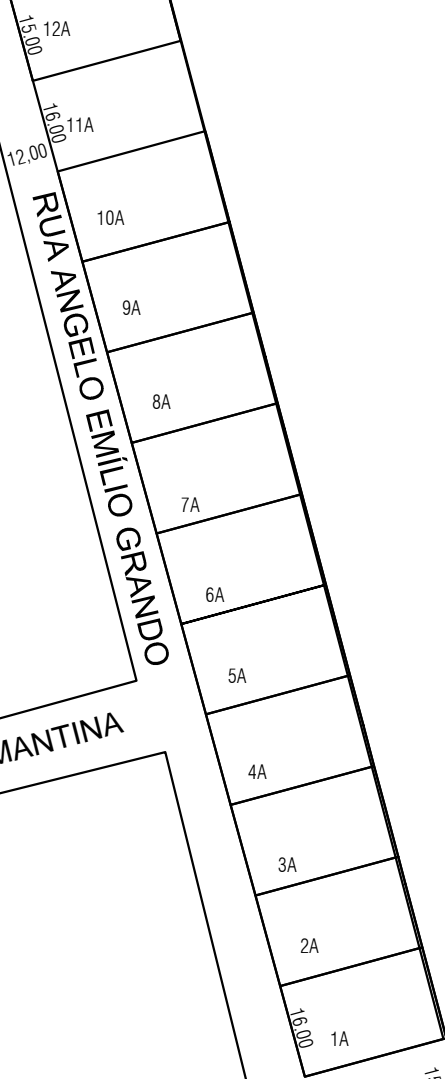

**Prefeitura Municipal de
Chapecó**

Projeto: Loteamento Pinho Industrializado

Obra: Bairro Jardim Italia

Referente: Quadra 771 - PARTE I

Escala: 1/1250

Data: 2013

Desenho: Sessi

Revisão: ---

Nº Projeto: ---

Unica