

RUA ARAUCÁRIA


18,00

AVENIDA PORTO ALEGRE

25,00

25,00

AVENIDA FERNANDO MACHADO

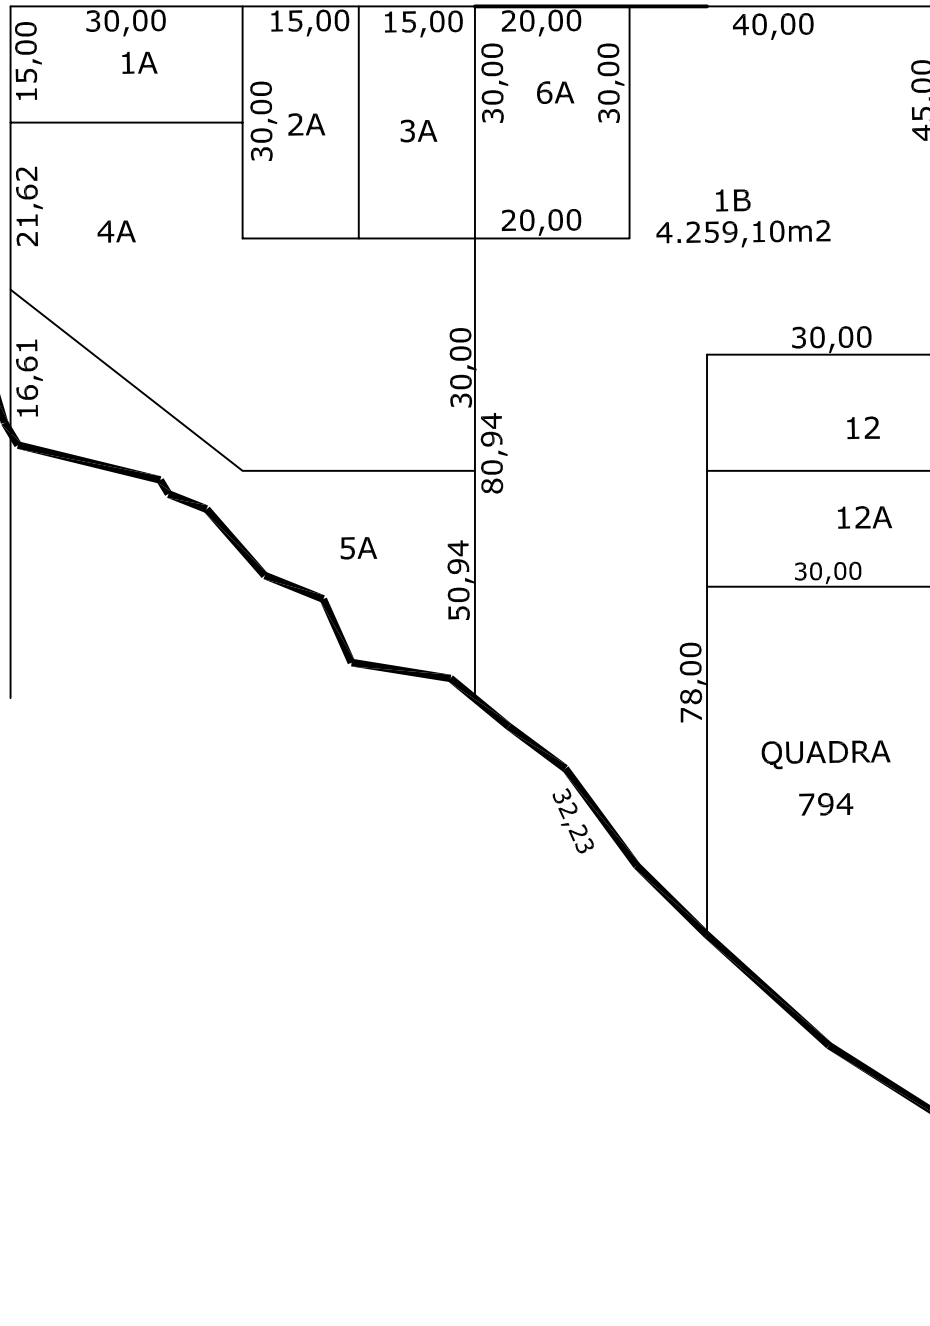

Prefeitura Municipal de
Chapecó

Projeto: Loteamento Primavera/Palmital

Obra: Bairro Palmital

Referente: Quadra 792

Escala: 1/1000

Data: 2013

Desenho: Marizete

Revisão: ---

Nº Projeto: ---

Unica