


RUA MARECHAL DEODORO DA FONSECA

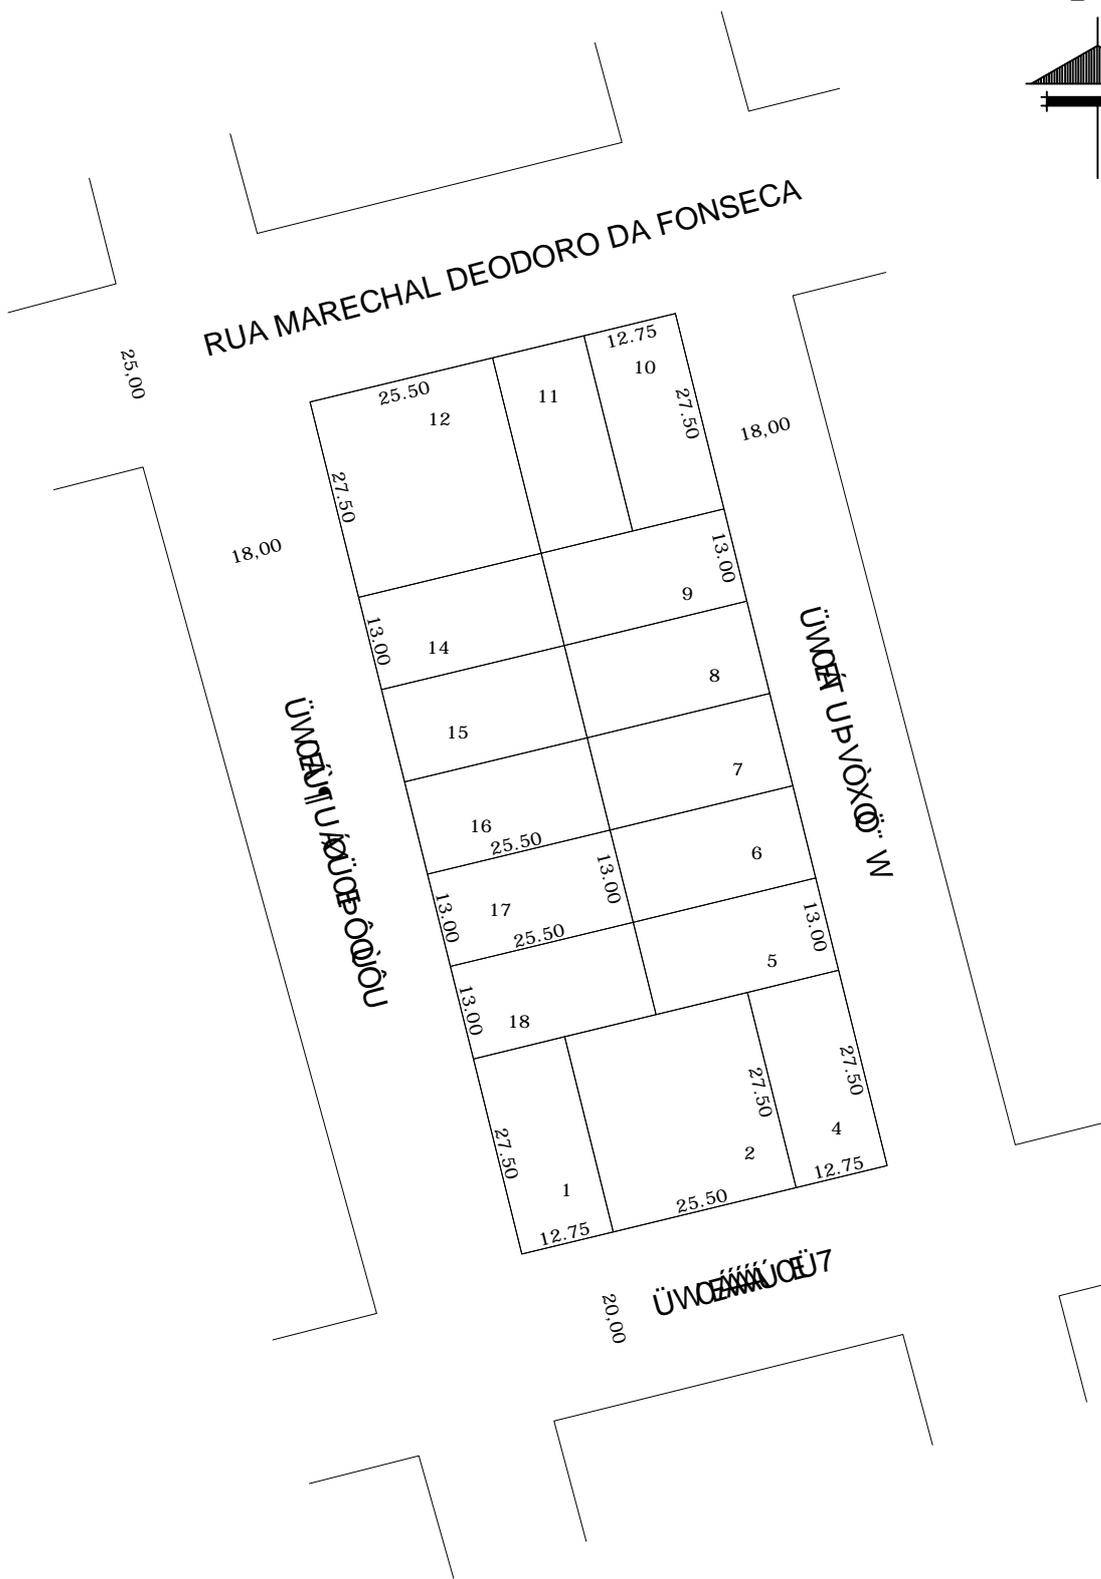

**Prefeitura Municipal de**  
**Chapecó**

Projeto: Loteamento Maria Goretti

Obra: Bairro Maria Goretti

Referente: Quadra 799

Escala: 1/1000

Data: 2013

Desenho: Sessi

Revisão: ---

Nº Projeto: ---

Unica