




25,00

RUA ARMANDO  
HAEFFNER  
MARINHO  
15,00

RUA TIETÊ

RUA TANCREDO DE ALMEIDA NEVES

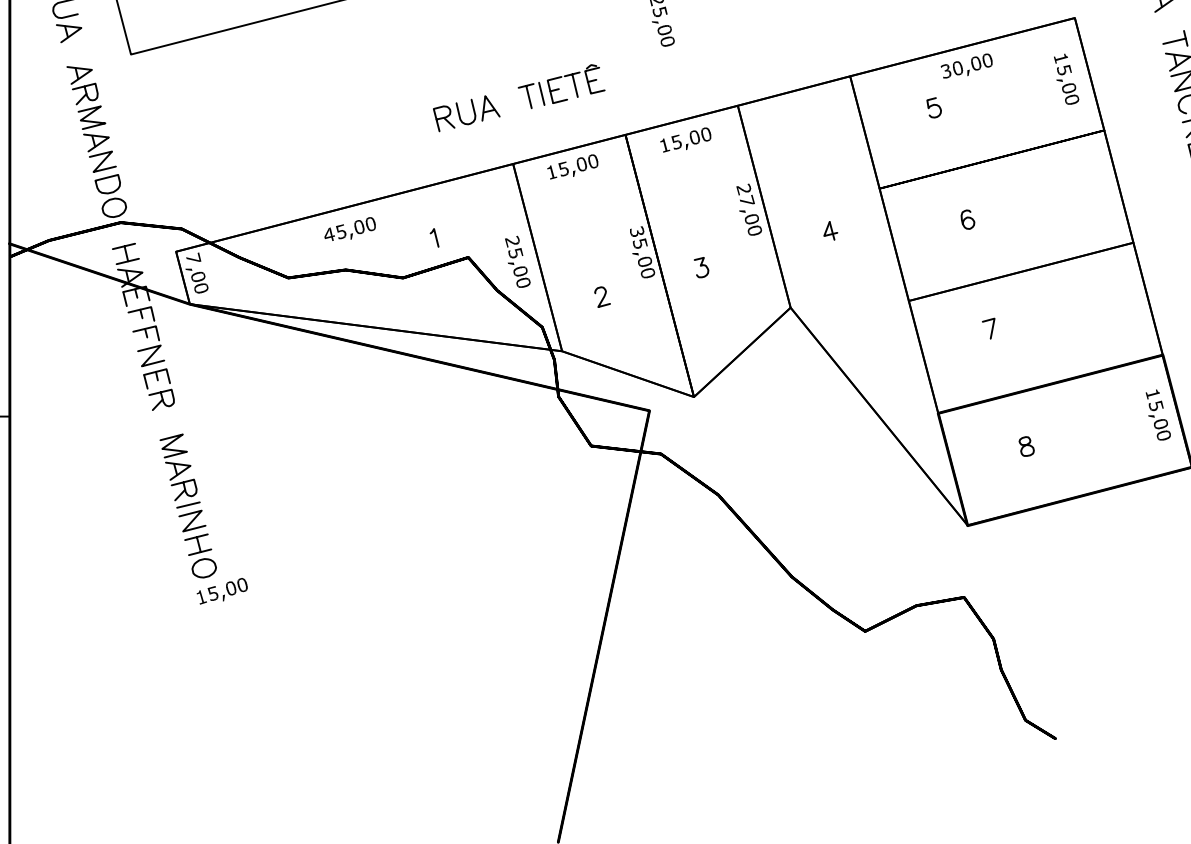

**Prefeitura Municipal de**  
**Chapecó**

Projeto: Loteamento Universitário

Obra: Bairro Universitário

Referente: Quadra 848

Escala: 1/1000

Data: 2013

Desenho: MARIZETE

Revisão: ---

Nº Projeto: ---

Unica