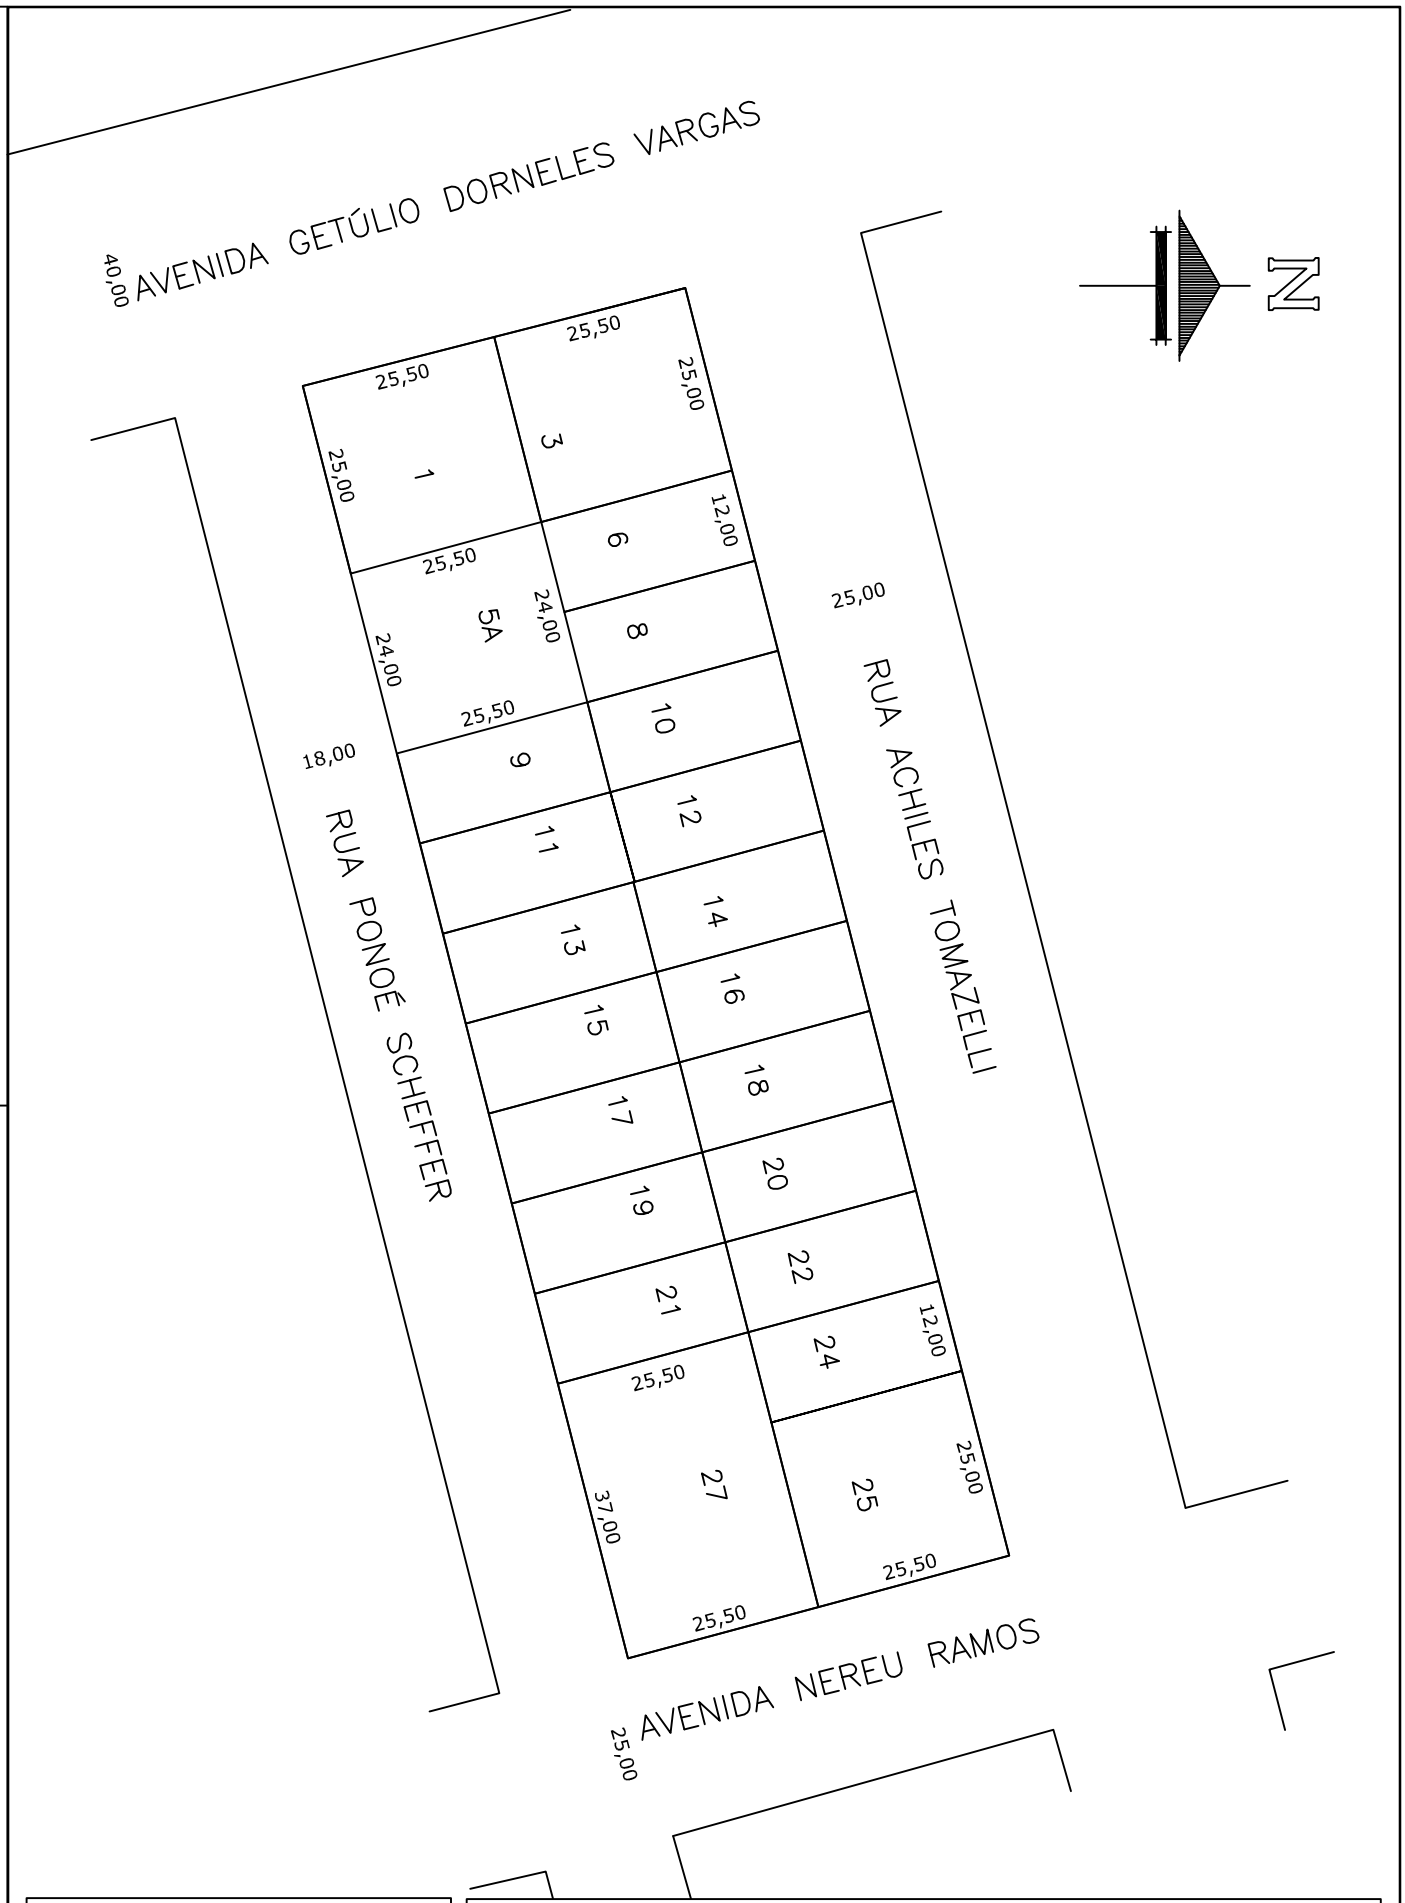

Prefeitura Municipal de

Chapecó

Projeto	Loteamento Irmãos Sperandio
Obra:	Bairro Centro
Referente:	Quadra 852

Escala:	Data:	Desenho:	Revisão:	Nº Projeto:	
1/1000	2013	MARIZETE	---	---	Unica