


Área Verde do
Município de Chapecó

Rua Edson Langenberg

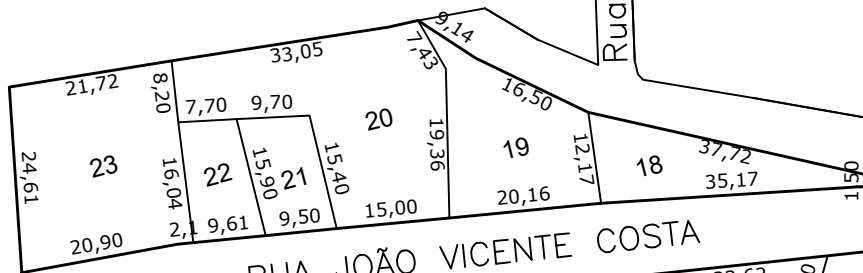

RUA JOÃO VICENTE COSTA



AVENIDA XV DE NOVEMBRO

Terras de Cerâmica
Chapecó Ltda.

Prefeitura Municipal de
Chapecó

Projeto: Loteamento Marechal Bormann

Obra: Bairro Distrito Marechal Bormann

Referente: Quadra 14 - MB

Escala: 1/1000

Data: 2023

Desenho: THALIA

Revisão: ---

Nº Projeto: ---

Unica