


RUA MASCARENHAS DE MORAIS

RUA HUMBERTO DE CAMPOS

RUA GUIMARÃES ROSA

RUA GRACILIANO RAMOS

RUA PRINCESA ISABEL

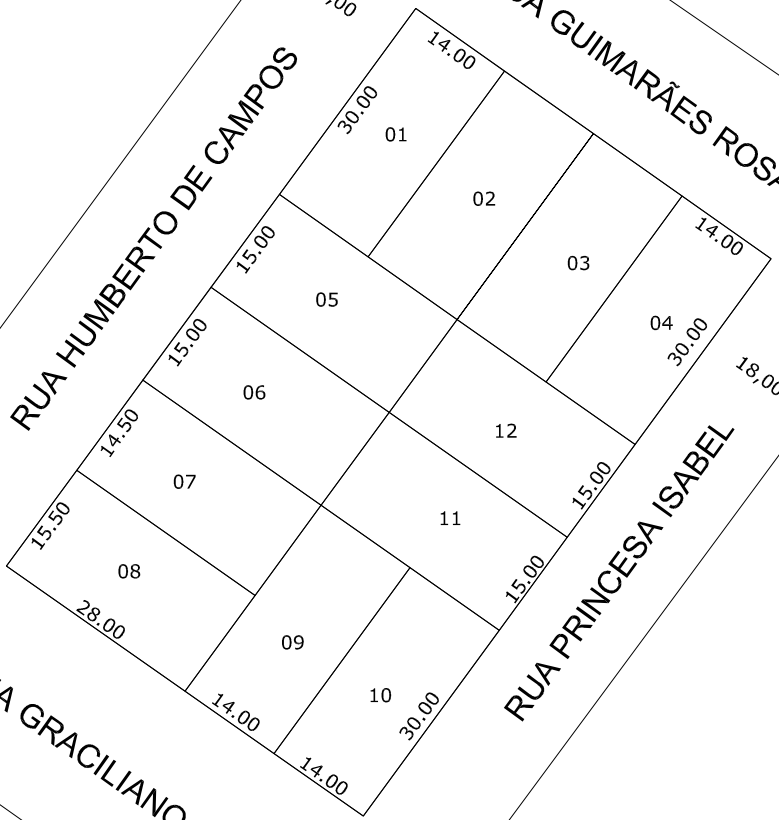

**Prefeitura Municipal de**  
**Chapecó**

Projeto: Loteamento Jardim América

Obra: Bairro Jardim América

Referente: Quadra 1009

Escala: 1/1000

Data: 2013

Desenho: Osmar Sessi

Revisão: ---

Nº Projeto: ---

Unica