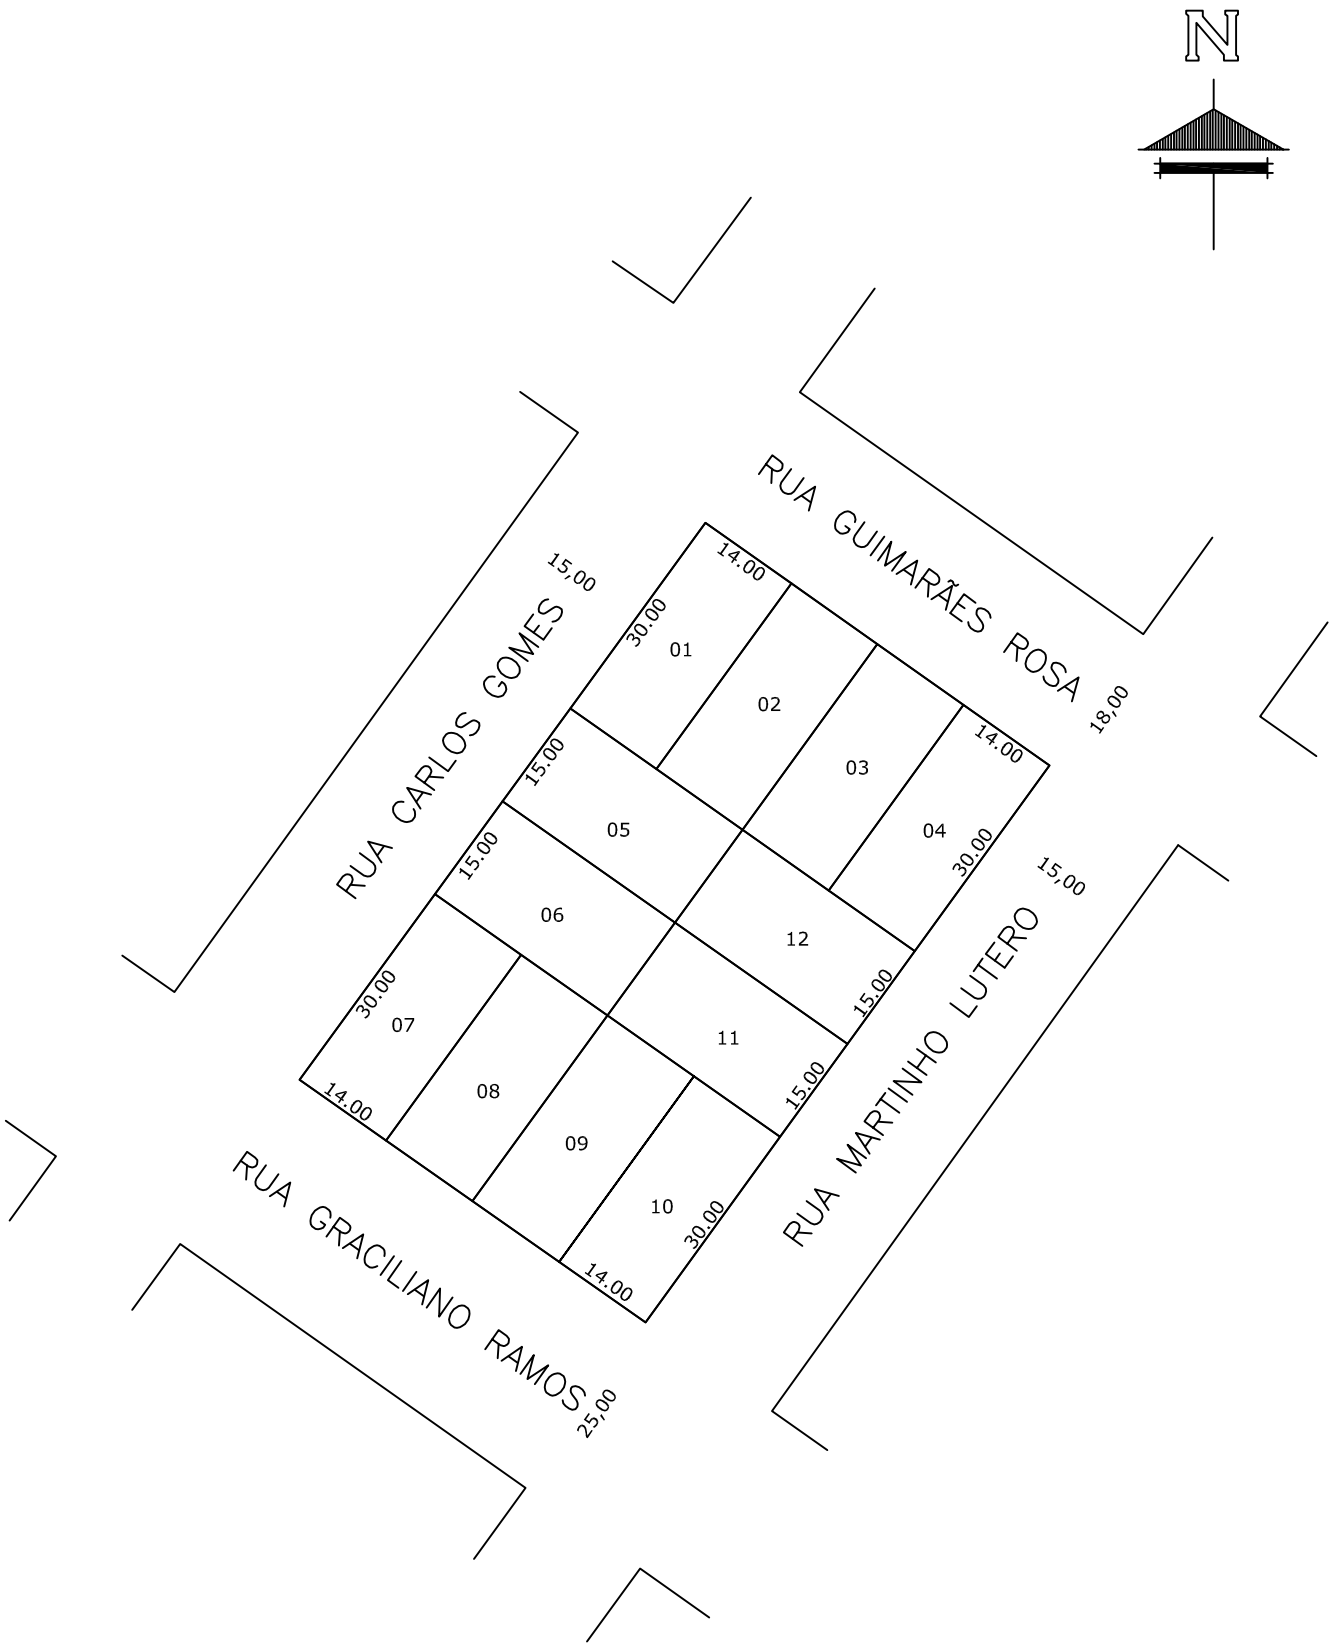

Prefeitura Municipal de
Chapecó

Projeto	Loteamento Jardim América
Obra:	Bairro Jardim América
Referente:	Quadra 1011

Escala:	Data:	Desenho:	Revisão:	Nº Projeto:	
1/1000	2013	Osmar Sessi	---	---	Unica