



TRAN. SÃO MIGUEL


RUA SÃO LUCAS

RUA CURTIBA

RUA RUI BARBOSA

RUA PINHEIROS

QUADRA 396

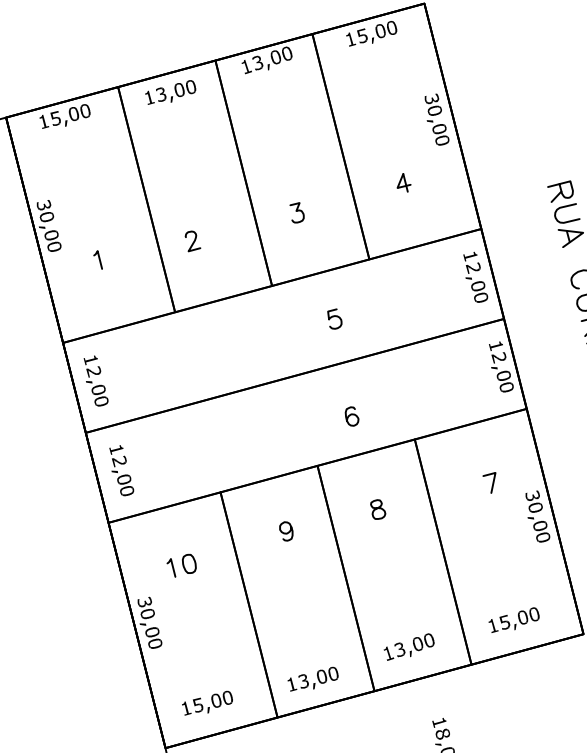

25,00

25,00

Prefeitura Municipal de
Chapecó

Projeto: Loteamento Caramuru

Obra: Bairro Santa Maria

Referente: Quadra 1028

Escala: 1/1000

Data: 2012

Desenho: MARIZETE

Revisão: ---

Nº Projeto: ---

Unica