
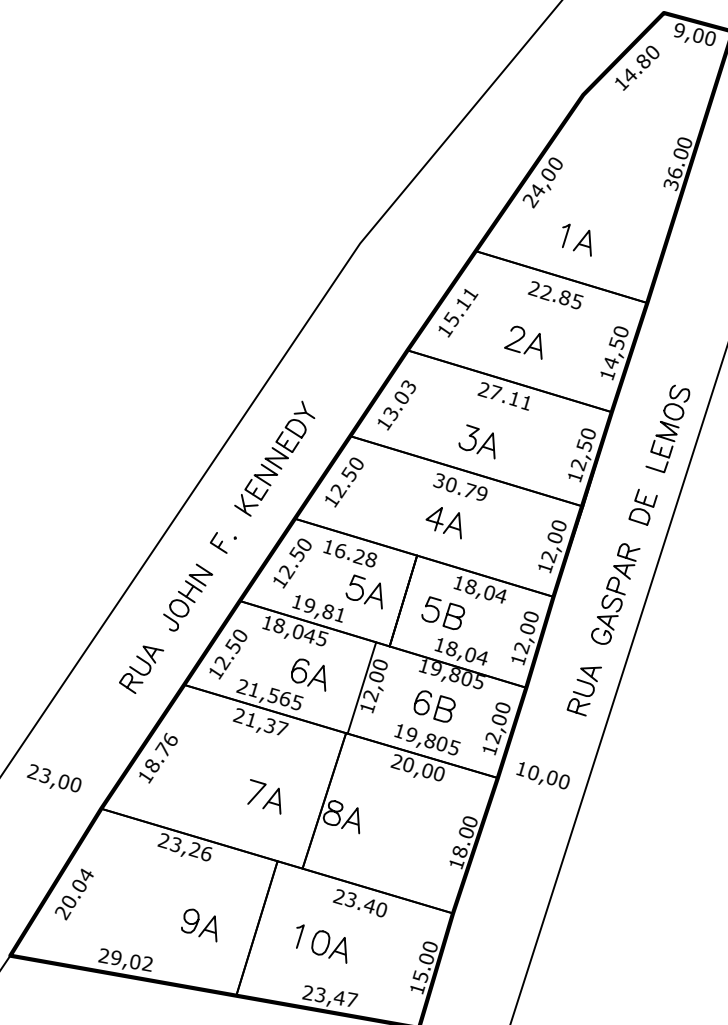


N

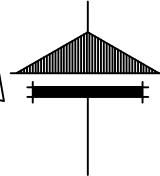

Q. 1035

Prefeitura Municipal de
Chapecó

Projeto

Loteamento Santa Rita

Obra:

Bairro Passo dos Fortes

Referente:

Quadra 1035 A

Escala:

1/1000

Data:

2012

Desenho:

GIEZA

Revisão:

Nº Projeto:

Unica