



N

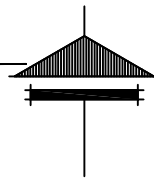

COCA-COLA

ACESSO BR 282

60,00

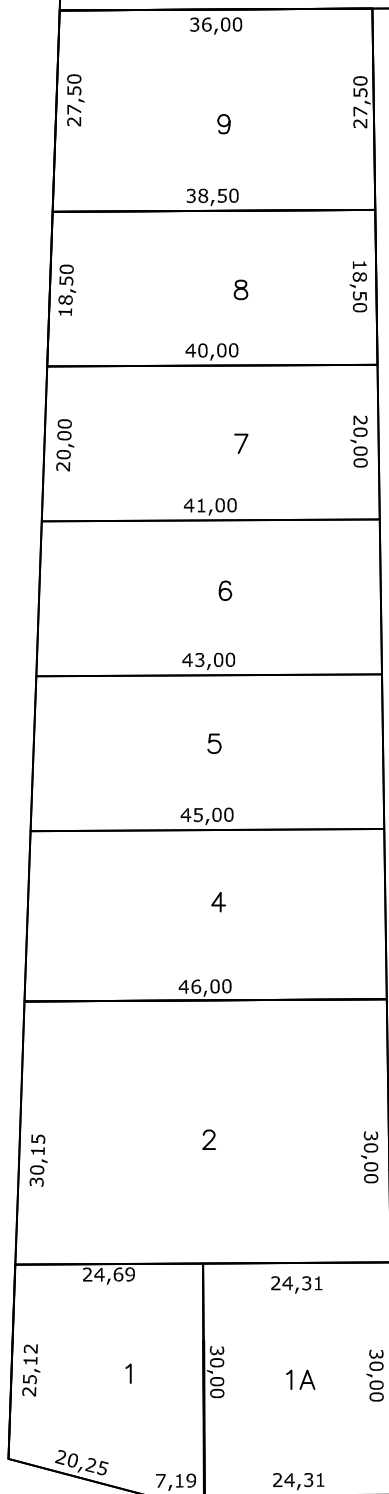

RUA CURITIBANOS

15,00

RUA ITAJAÍ

18,00

Prefeitura Municipal de
Chapecó

Projeto

Loteamento Belvedere

Obra:

Bairro Belvedere

Referente:

Quadra 1079

Escala:

1/1000

Data:

2012

Desenho:

MARIZETE

Revisão:

Nº Projeto:

Unica