



N

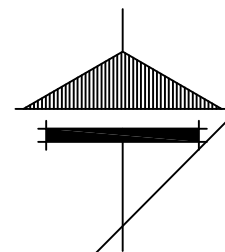

Matricula nº 19.054 foi encerrada em 05/02/1986

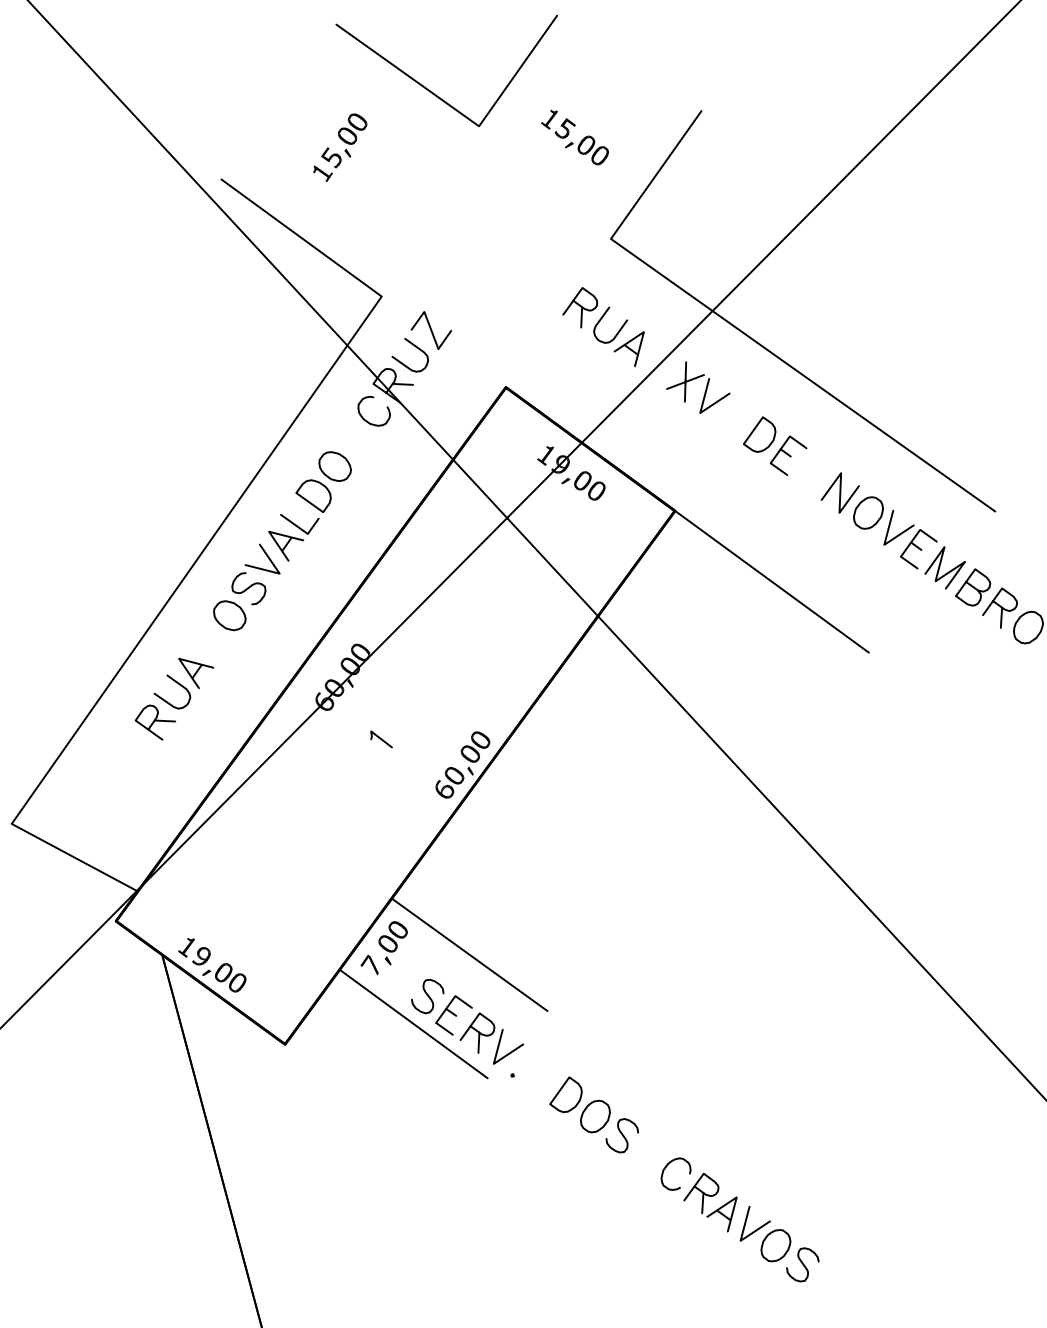

Prefeitura Municipal de
Chapecó

Projeto: Loteamento Paulo Marques

Obra: Bairro São Cristovão

Referente: Quadra 1239

Escala: 1/1000

Data: 2013

Desenho: MARIZETE

Revisão: ---

Nº Projeto: ---

Unica