




25,00

AVENIDA SENADOR ATILIO FRANCISCO XAVIER FONTANA

RUA SÃO MIGUEL DO OESTE

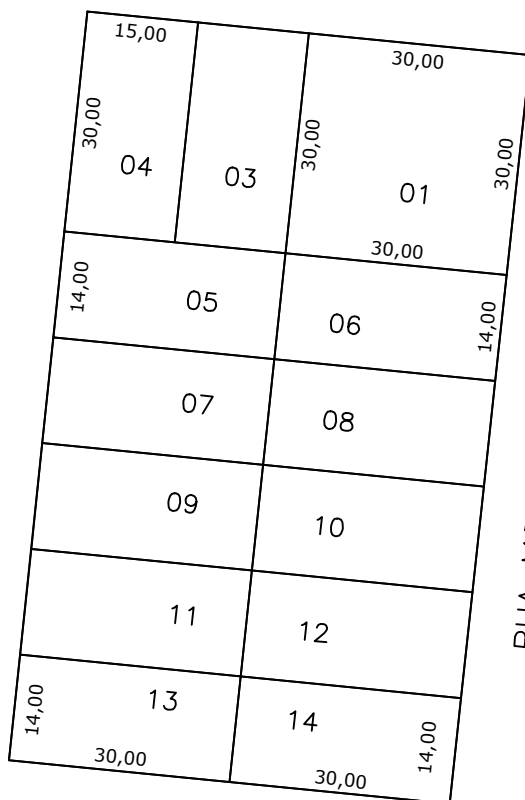

RUA MODELO

15,00

RUA CORONEL FREITAS

25,00

15,00

**Prefeitura Municipal de
Chapecó**

Projeto: Loteamento Efapi

Obra: Bairro Efapi

Referente: Quadra 1242

Escala: 1/1000

Data: 2022

Desenho: MARIÉLI

Revisão: ---

Nº Projeto: ---

Unica