

15,00m


RUA JOÃO JUSTINO RESCKE

RUA CAXAMBÚ DO SUL

RUA ITAPIRANGA

RUA B

RUA PADRE DIOGO ANTÔNIO FEIJÓ

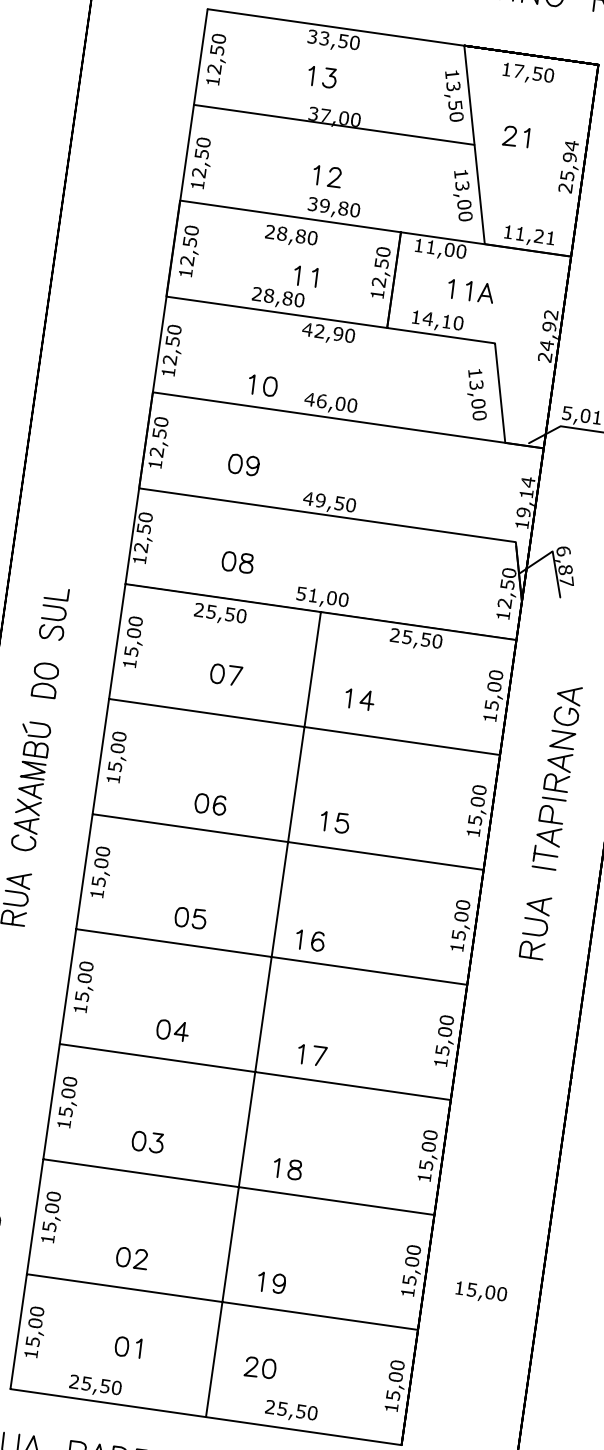

**Prefeitura Municipal de
Chapecó**

Loteamento					Loteamento Vitória / Jardins Lunardi				
Obra:					Bairro Engenho Braun / Jardins				
Referente:					Quadra 1275				
Escola:	Data:	Desenho:	Revisão:	Nº Projeto:	Unica				
1000	2009	Marizete	---	---					