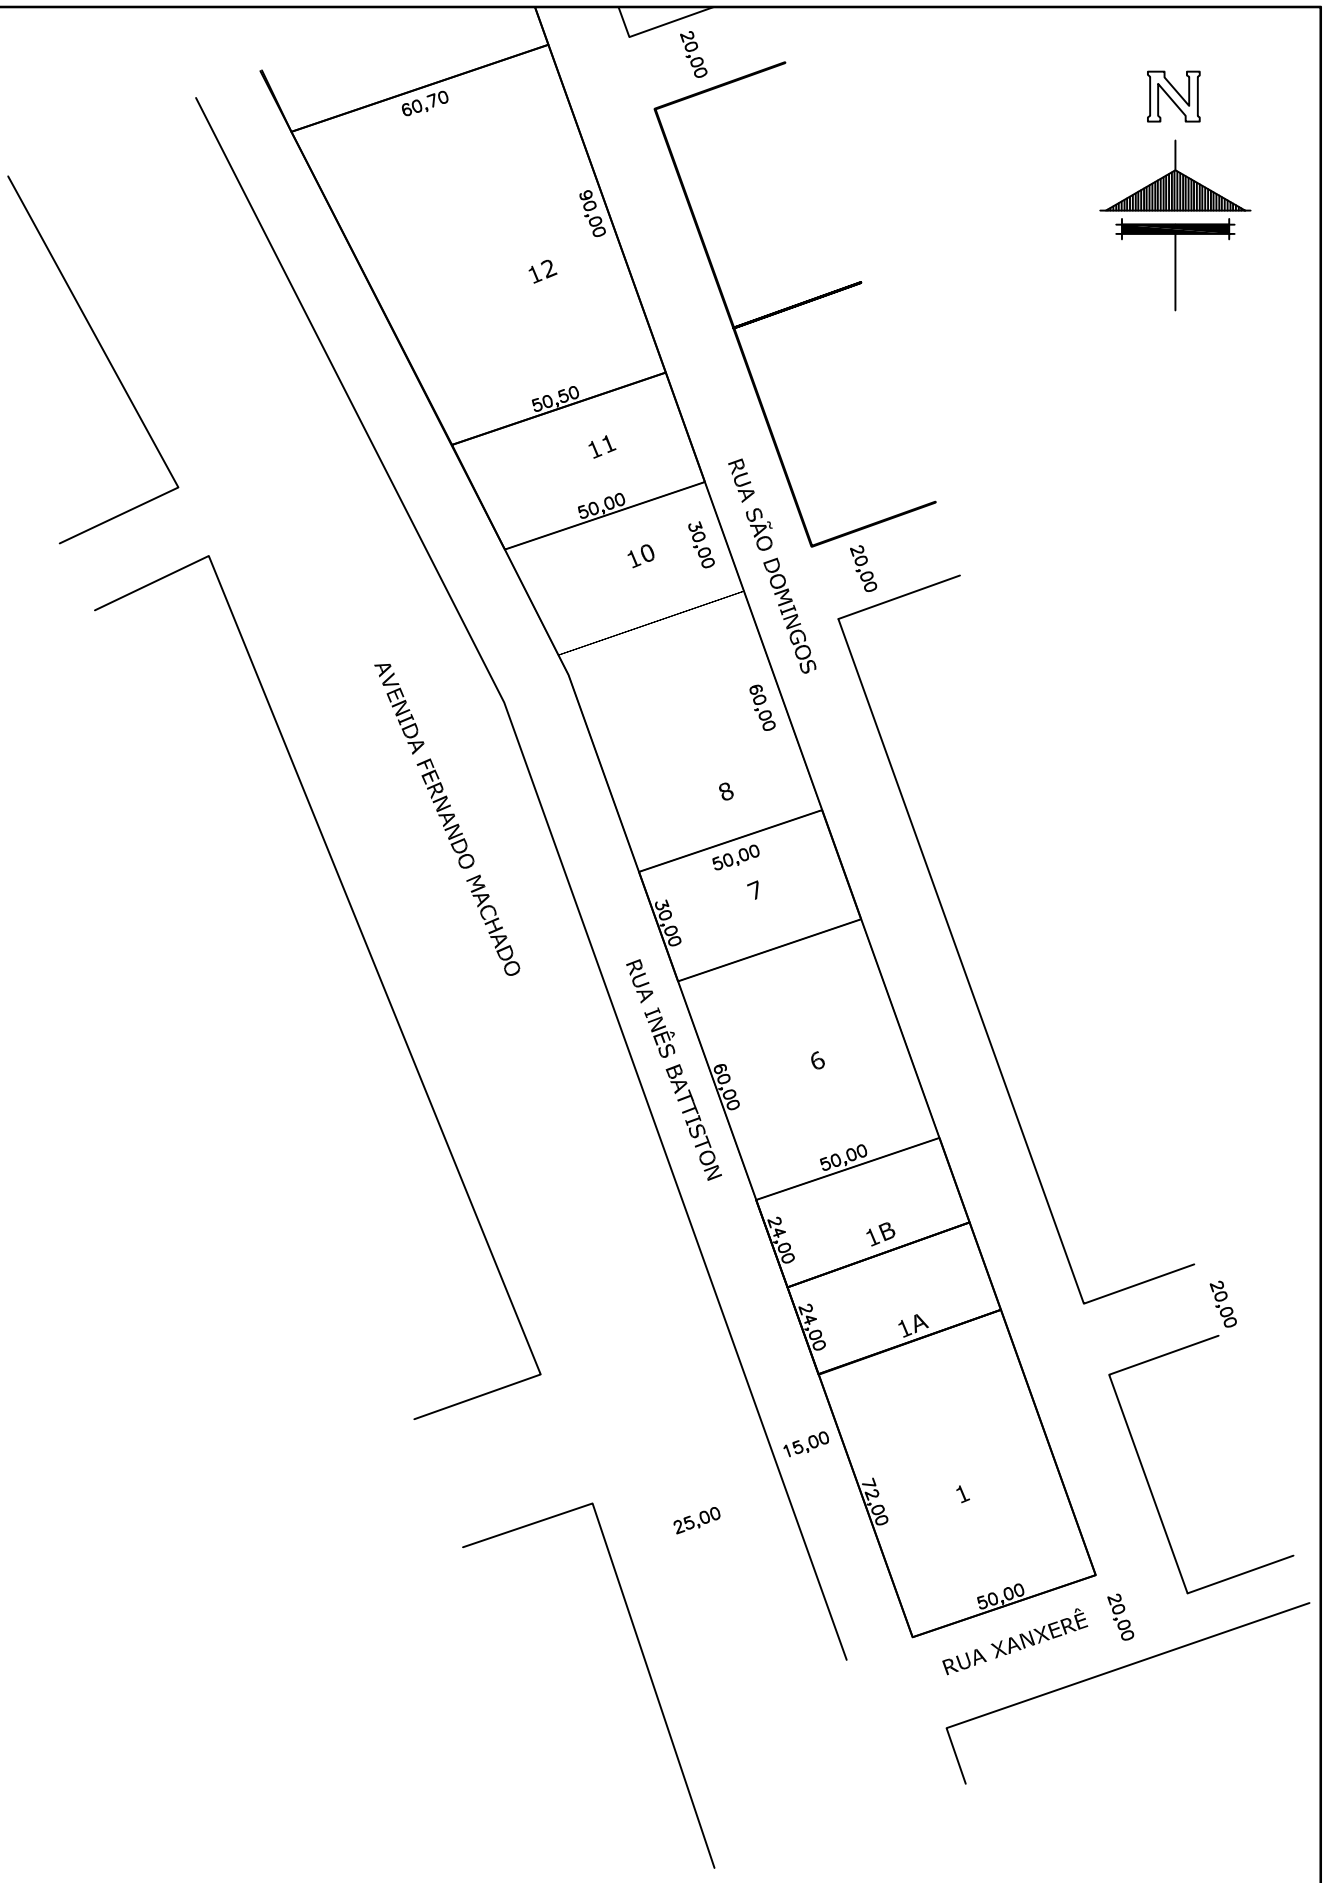

Prefeitura Municipal de

Chapecó

Projeto	Loteamento Jardim Eldorado I e II / Perimetral
Obra:	Bairro Líder
Referente:	Quadra 1296 - PARTE II

Escala:	Data:	Desenho:	Revisão:	Nº Projeto:	
1/2000	2013	MARIZETE	---	---	Unica