
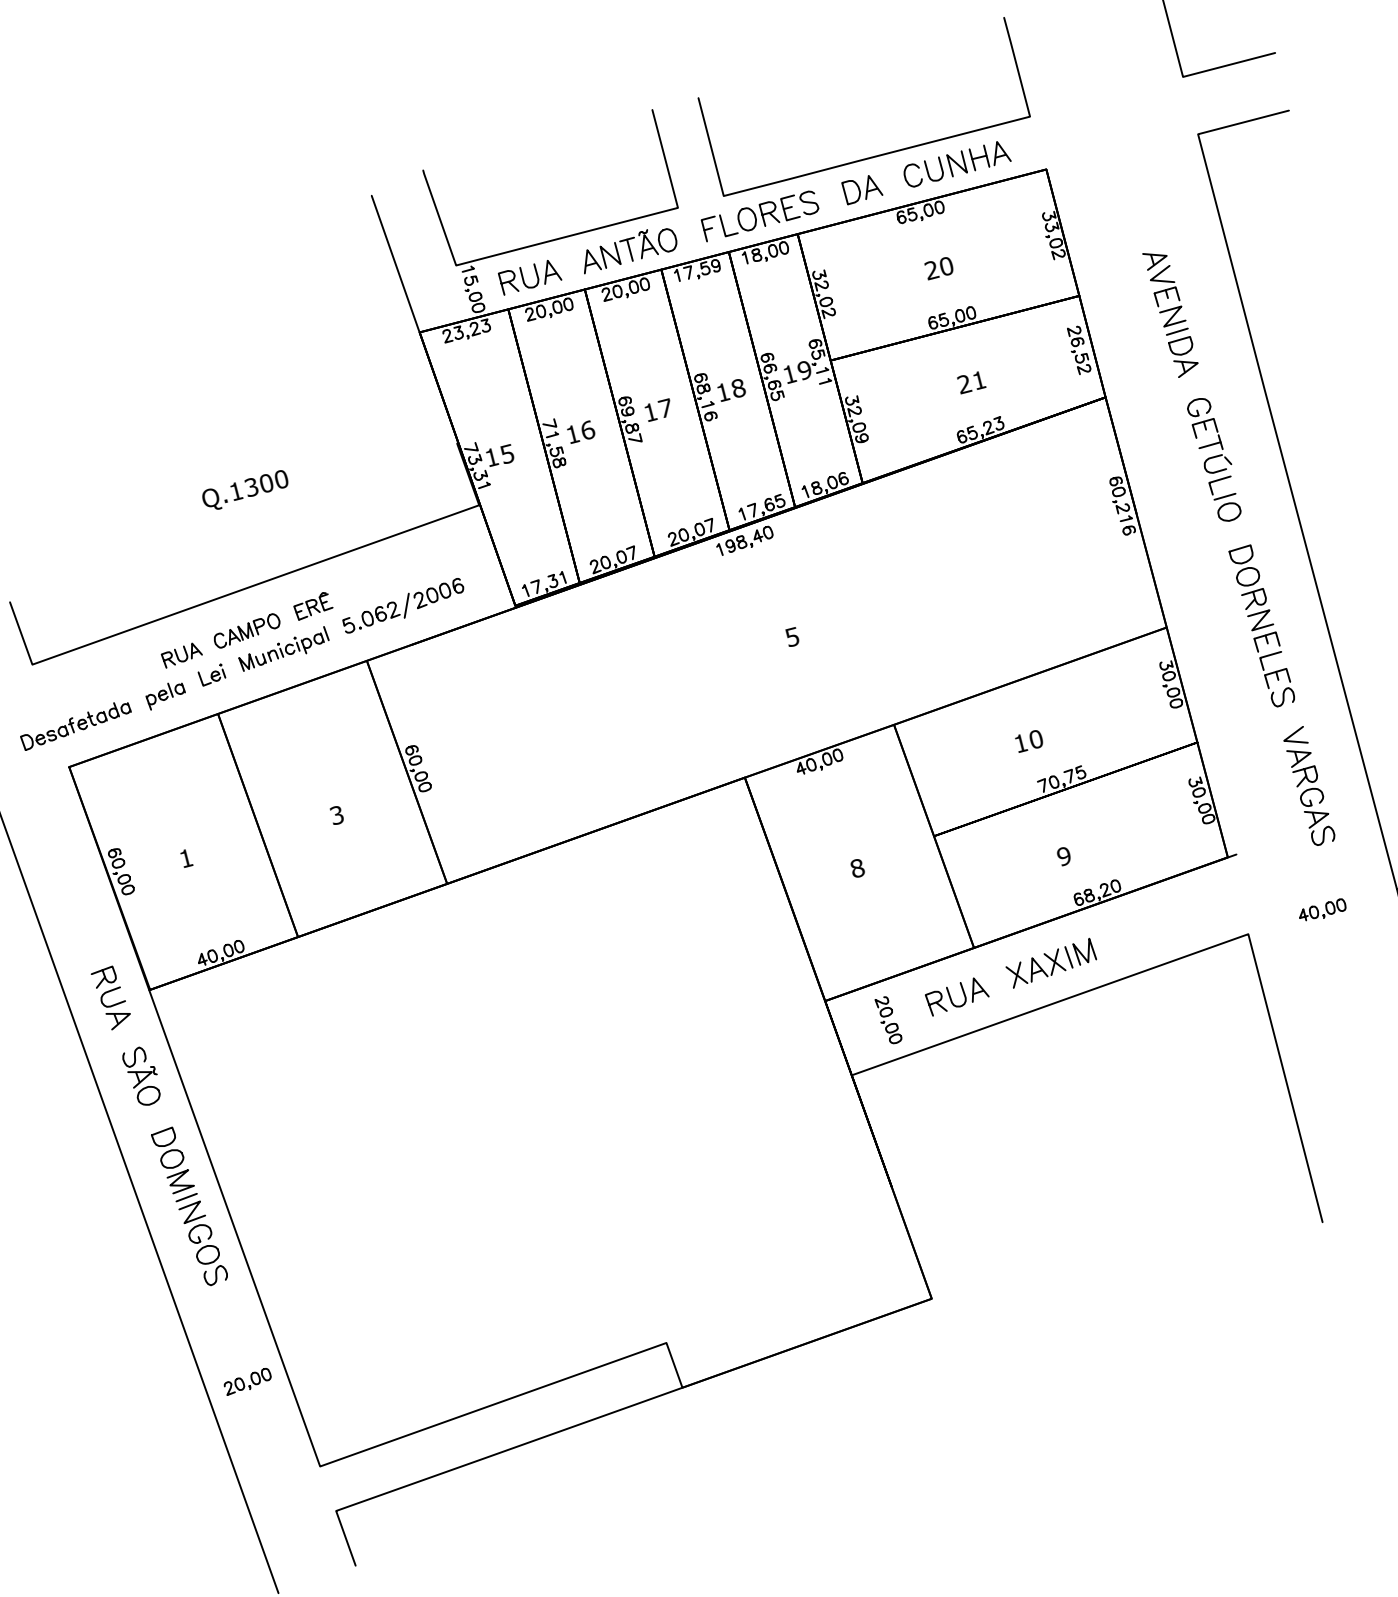


N

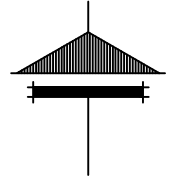

Prefeitura Municipal de
Chapecó

Projeto	Loteamento Perimetral/Avenida (Severino Tozzo)				
Obra:	Bairro Líder				
Referente:	Quadra 1299				
Escala:	Data:	Desenho:	Revisão:	Nº Projeto:	
1/2000	2022	MARIELI	---	---	Unica