
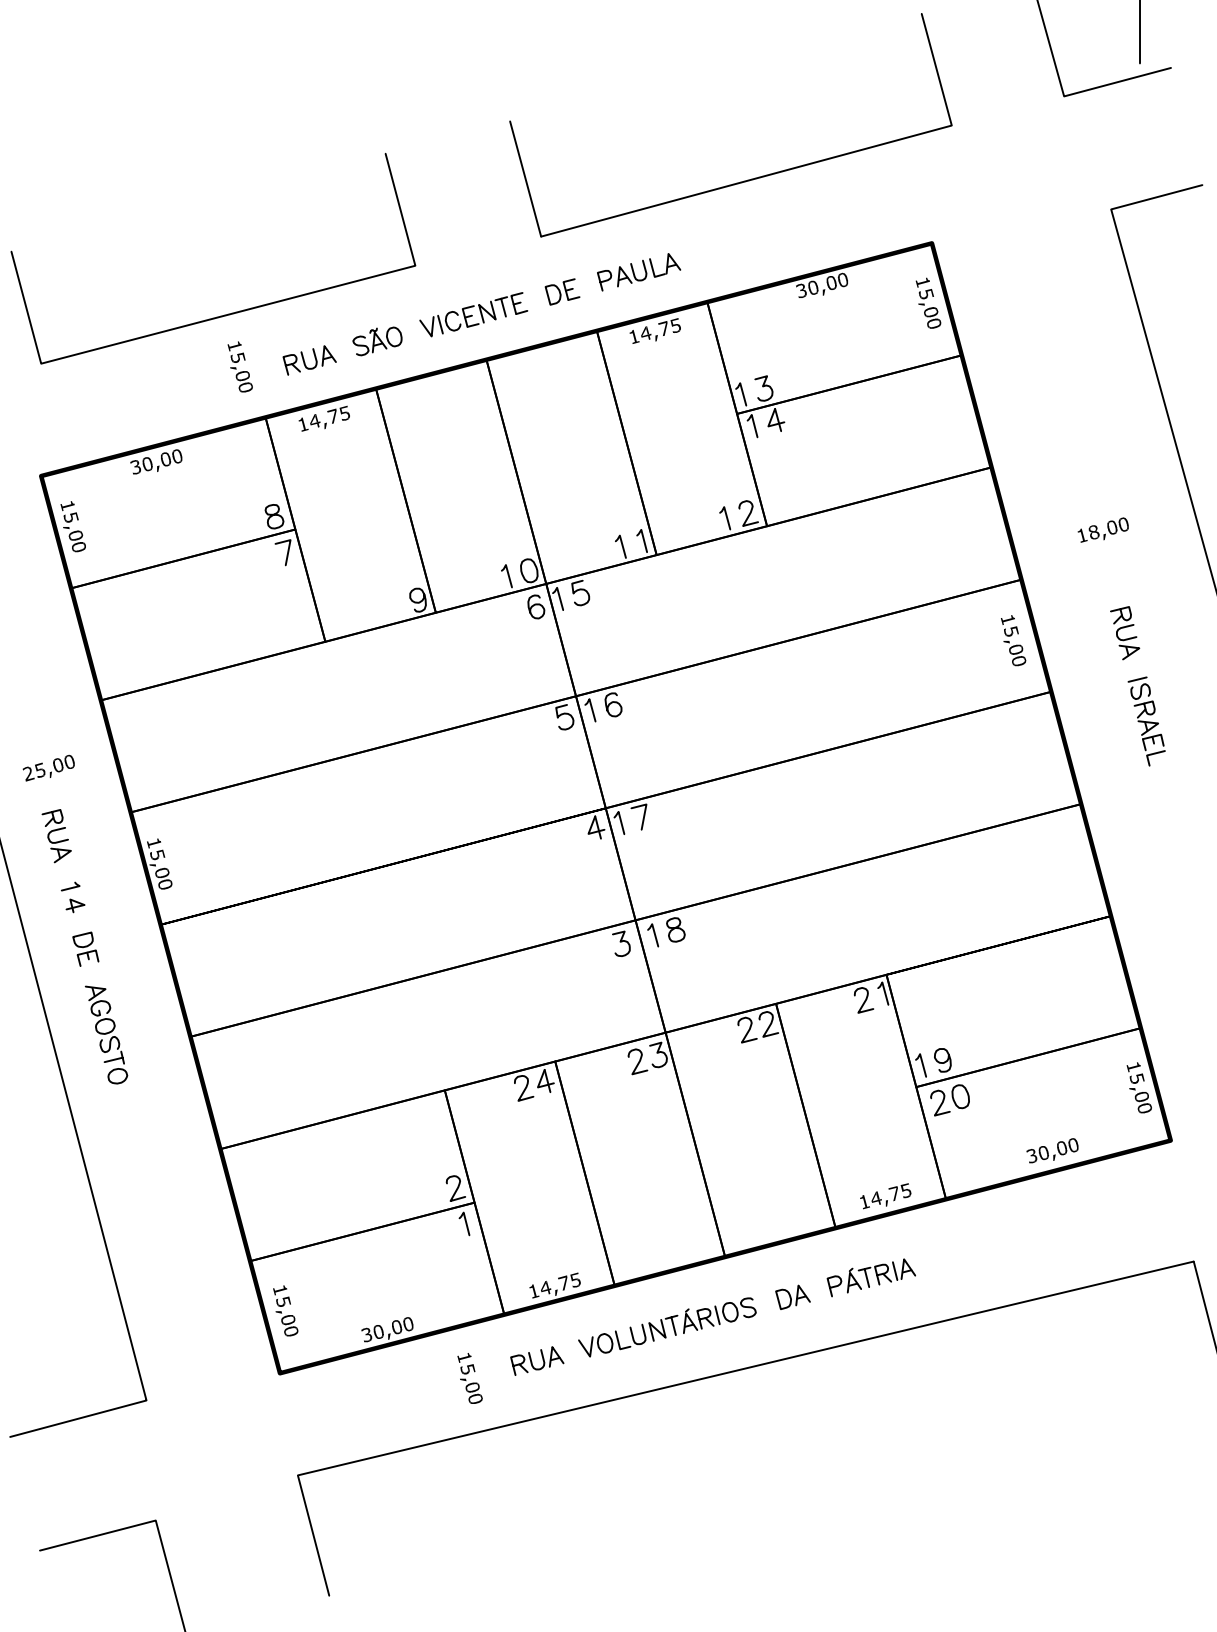


N

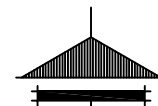

Prefeitura Municipal de
Chapecó

Projeto: Loteamento Olaria

Obra: Bairro Esplanada

Referente: Quadra 1322

Escala: 1/1000

Data: 2013

Desenho: FERNANDA

Revisão: ---

Nº Projeto: ---

Unica