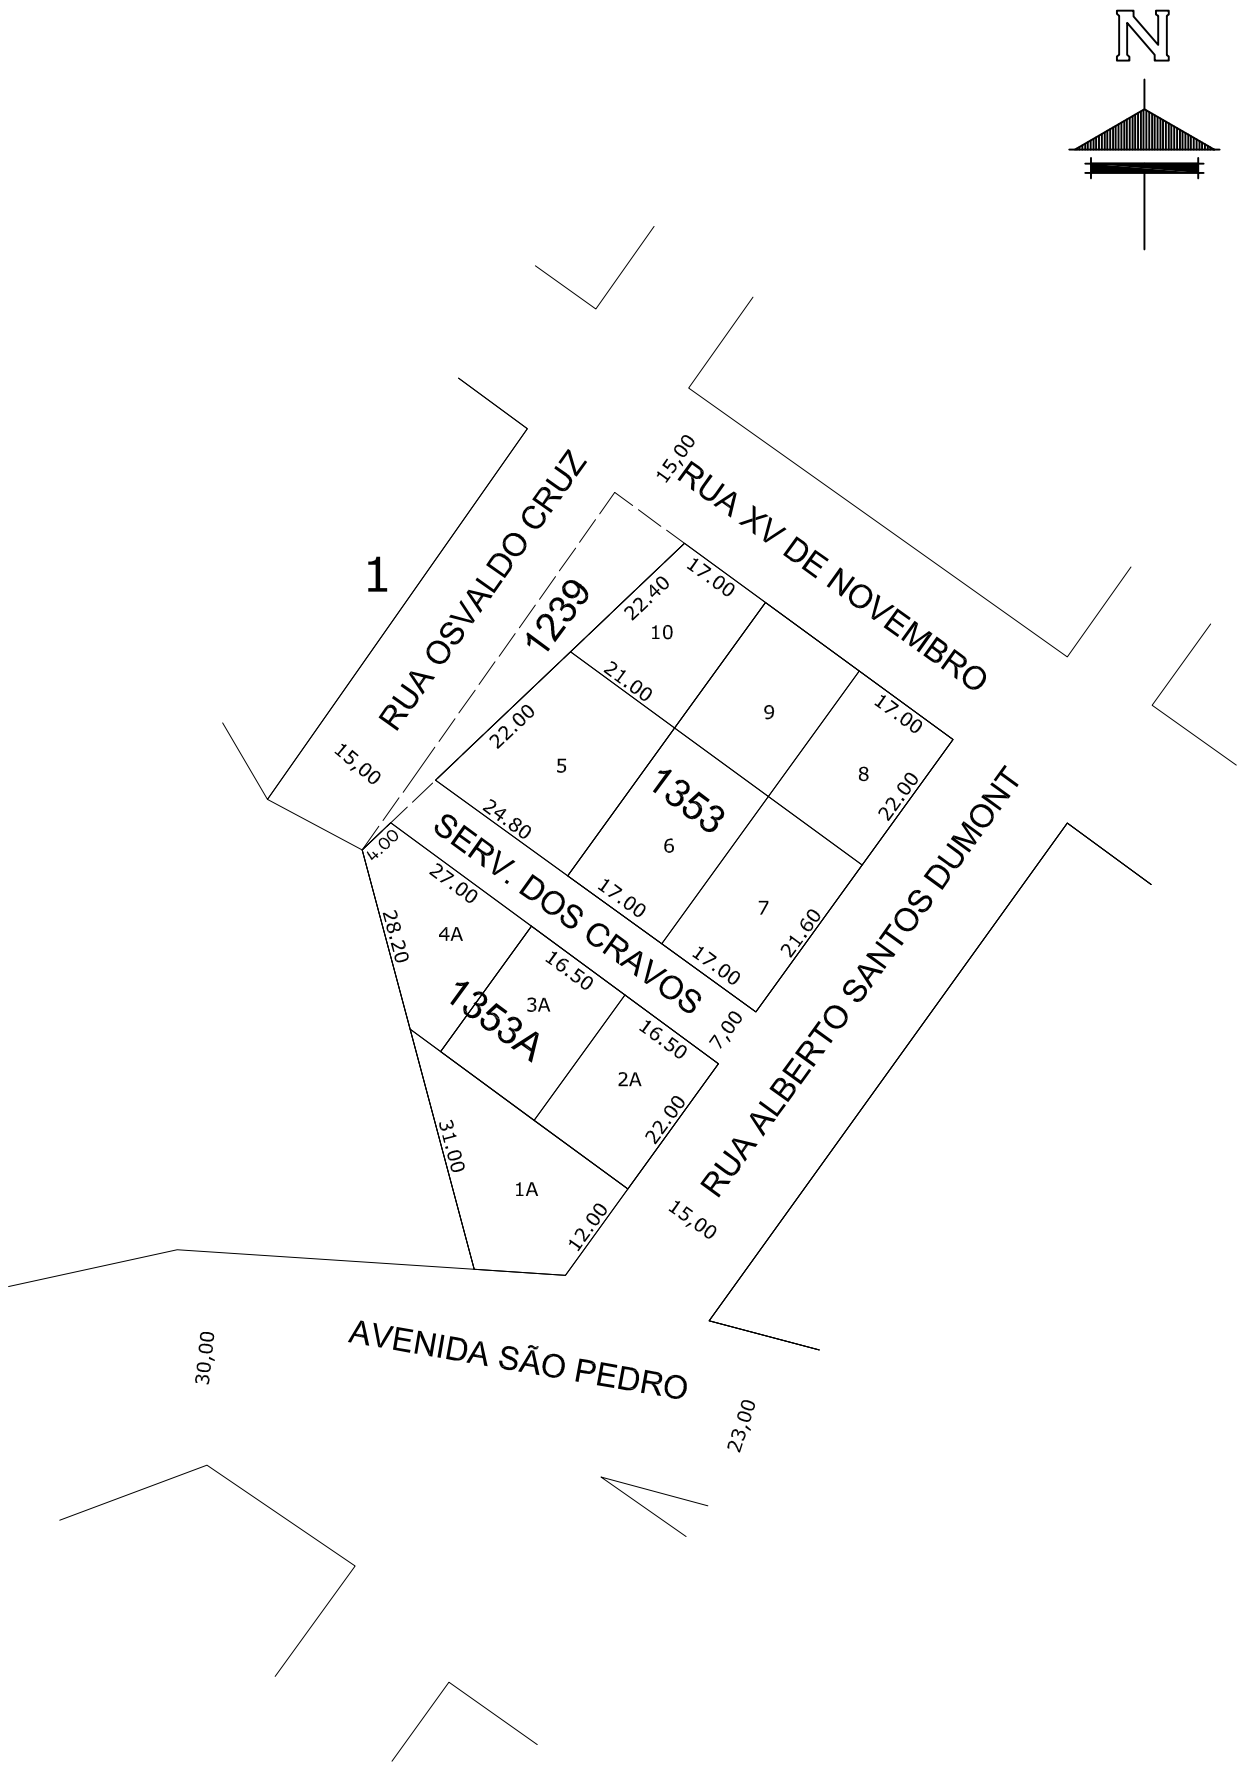

Prefeitura Municipal de

Chapecó

Projeto	Loteamento Jardim Residencial Condá
Obra:	Bairro São Cristóvão
Referente:	Quadra 1353 / 1353A

Escala:	Data:	Desenho:	Revisão:	Nº Projeto:	
1/1000	2013	Sessí	---	---	Unica