


15,00 RUA MANOEL ROLIM DE MOURA

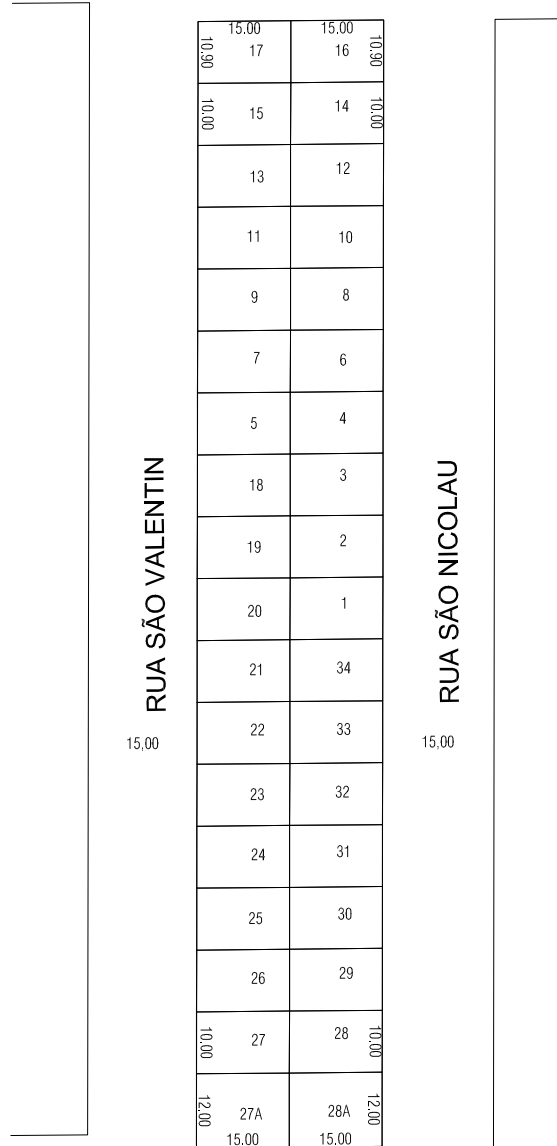

RUA DOM CARLOS E. S. B. DE MELO 10,00

**Prefeitura Municipal de**  
**Chapecó**

Projeto: **Loteamento São Pedro**

Obra: **Bairro São Pedro**

Referente: **Quadra 1393**

Escala: 1/1250

Data: 2013

Desenho: Sessl

Revisão: -

N° Projeto: -

Prancha: **Única**