



RUA MANOEL ROLIM DE MOURA 15,00

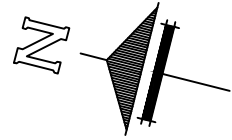

RUA PARÁ 20,00

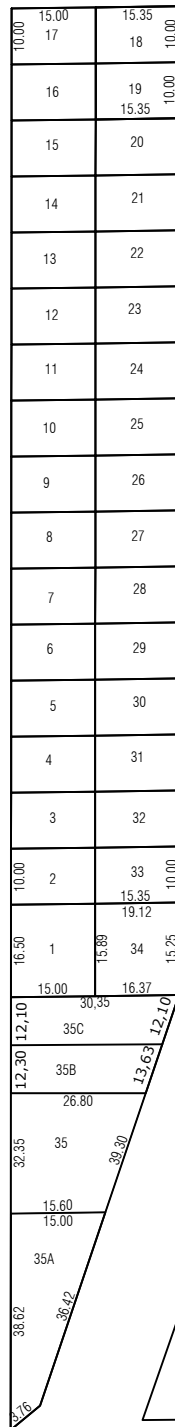

15,00

RUA TIAGO

RUA SONIA ZANI

RUA SÃO MALAQUIAS

RUA IGARASSU

**Prefeitura Municipal de
Chapecó**

Projeto: Loteamento São Pedro

Obra: Bairro São Pedro

Referente: Quadra 1394A

Escala: 1/1250

Data: 2014

Desenho: GUILHERME

Revisão: ---

Nº Projeto: ---

França: Única