
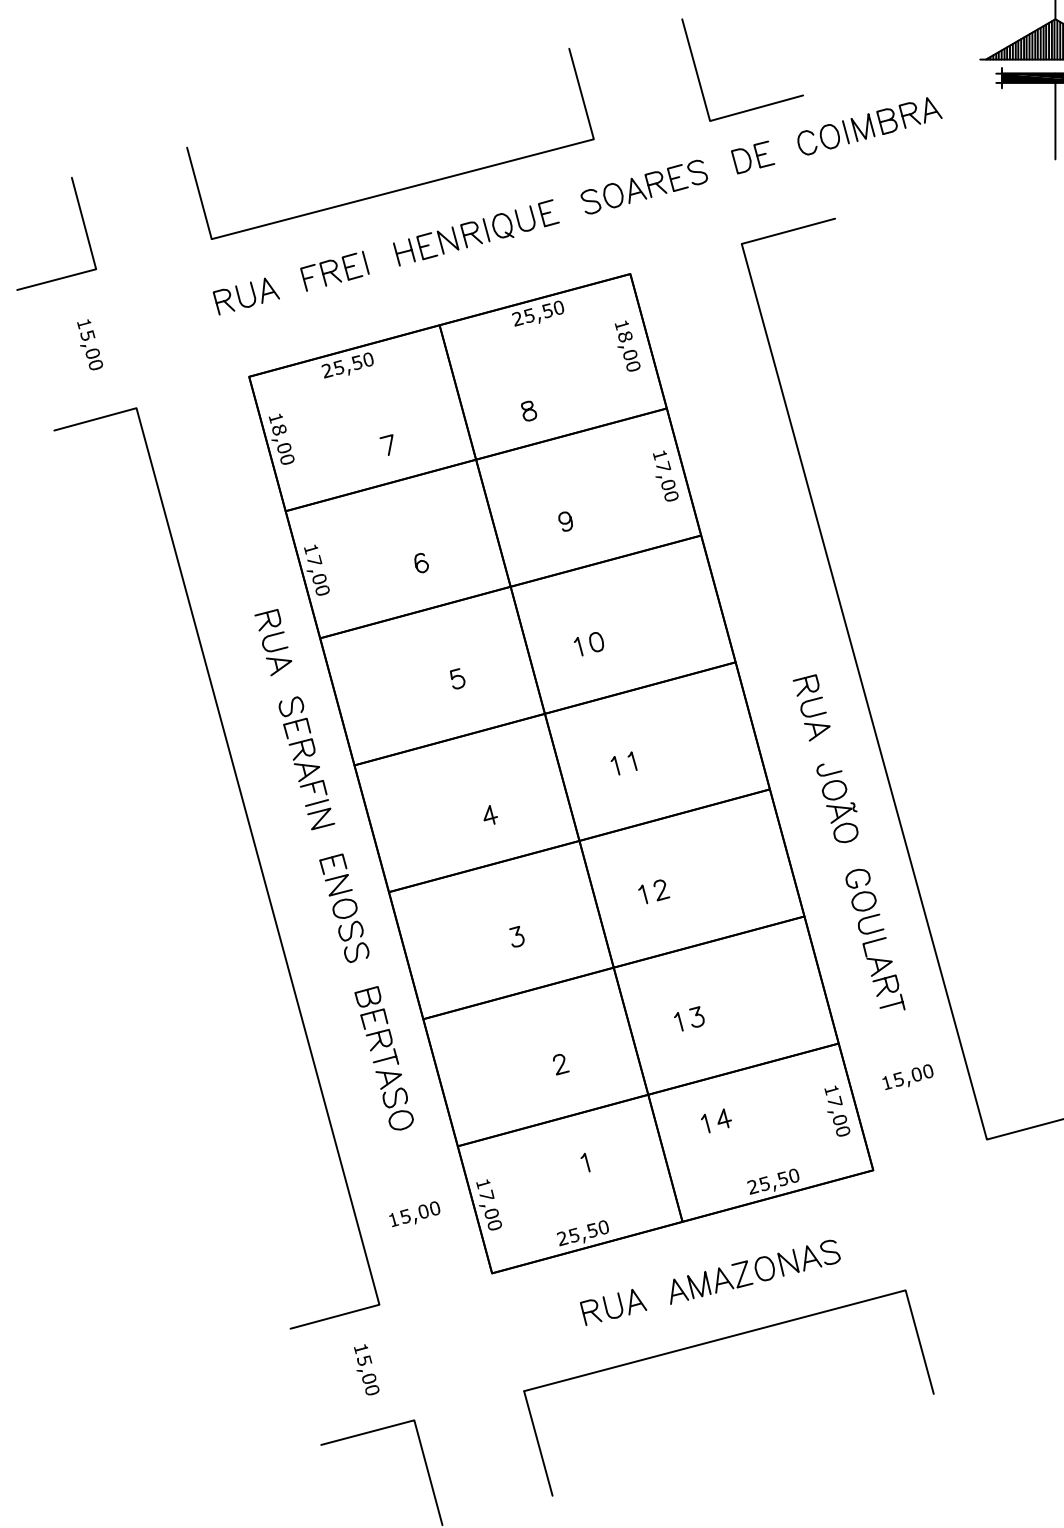


N

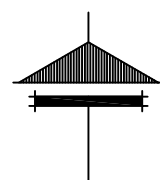

**Prefeitura Municipal de**  
**Chapecó**

Projeto: Loteamento Alto da Boa Vista

Obra: Bairro Esplanada

Referente: Quadra 1450

Escala: 1/1000

Data: 2013

Desenho: MARIZETE

Revisão: ---

Nº Projeto: ---

Unica