


N

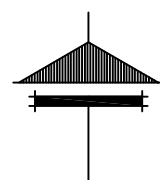


RUA URUGUAI

RUA EUCLIDES PRADE

RUA SÃO FRANCISCO

RUA LAURO MULLER

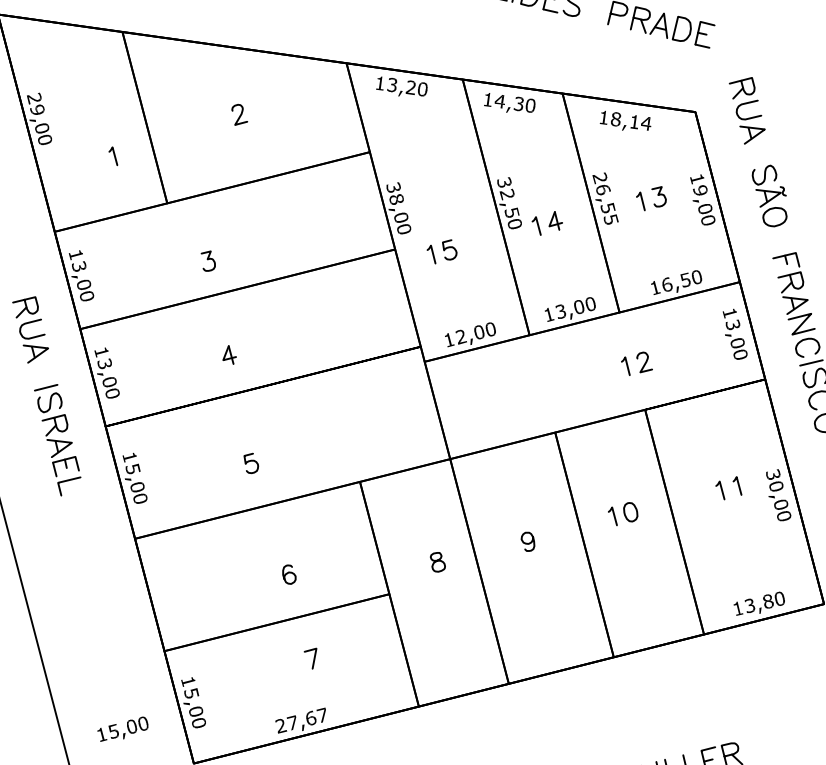

Prefeitura Municipal de
Chapecó

Projeto: Loteamento Luiz Sassi

Obra: Bairro Santa Maria

Referente: Quadra 1456

Escala: 1/1000

Data: 2013

Desenho: MARIZETE

Revisão: ---

Nº Projeto: ---

Unica