


RUA NICARAGUA

25,00 AVENIDA NEREU RAMOS

RUA OSCAR JOSÉ NEGRÃO

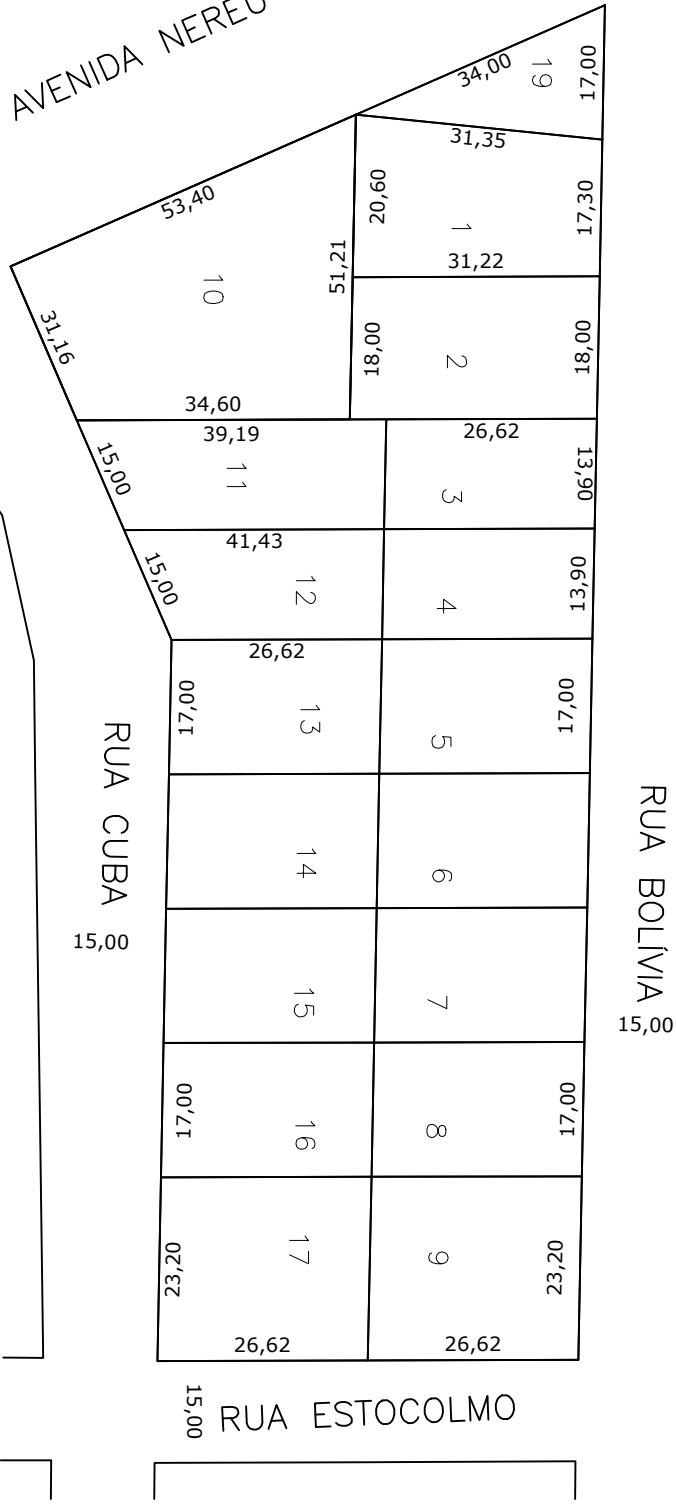

SERVIDÃO B

RUA CUBA 15,00

RUA BOLÍVIA 15,00

15,00 RUA ESTOCOLMO

**Prefeitura Municipal de Chapecó**

Projeto	Loteamento Alessandra									
Obra:	Bairro Líder									
Referente:	Quadra 1599									
Escola:	1/1000	Data:	2024	Desenho:	MARIA	Revisão:	---	N° Projeto:	---	Unica