


RUA CÂMARA JÚNIOR

LACTICÍNIOS  
CHAPECÓ

RUA INÁCIO JOSÉ NEGRÃO

RUA 25 DE AGOSTO

RUA JOÃO COSTA DO NASCIMENTO

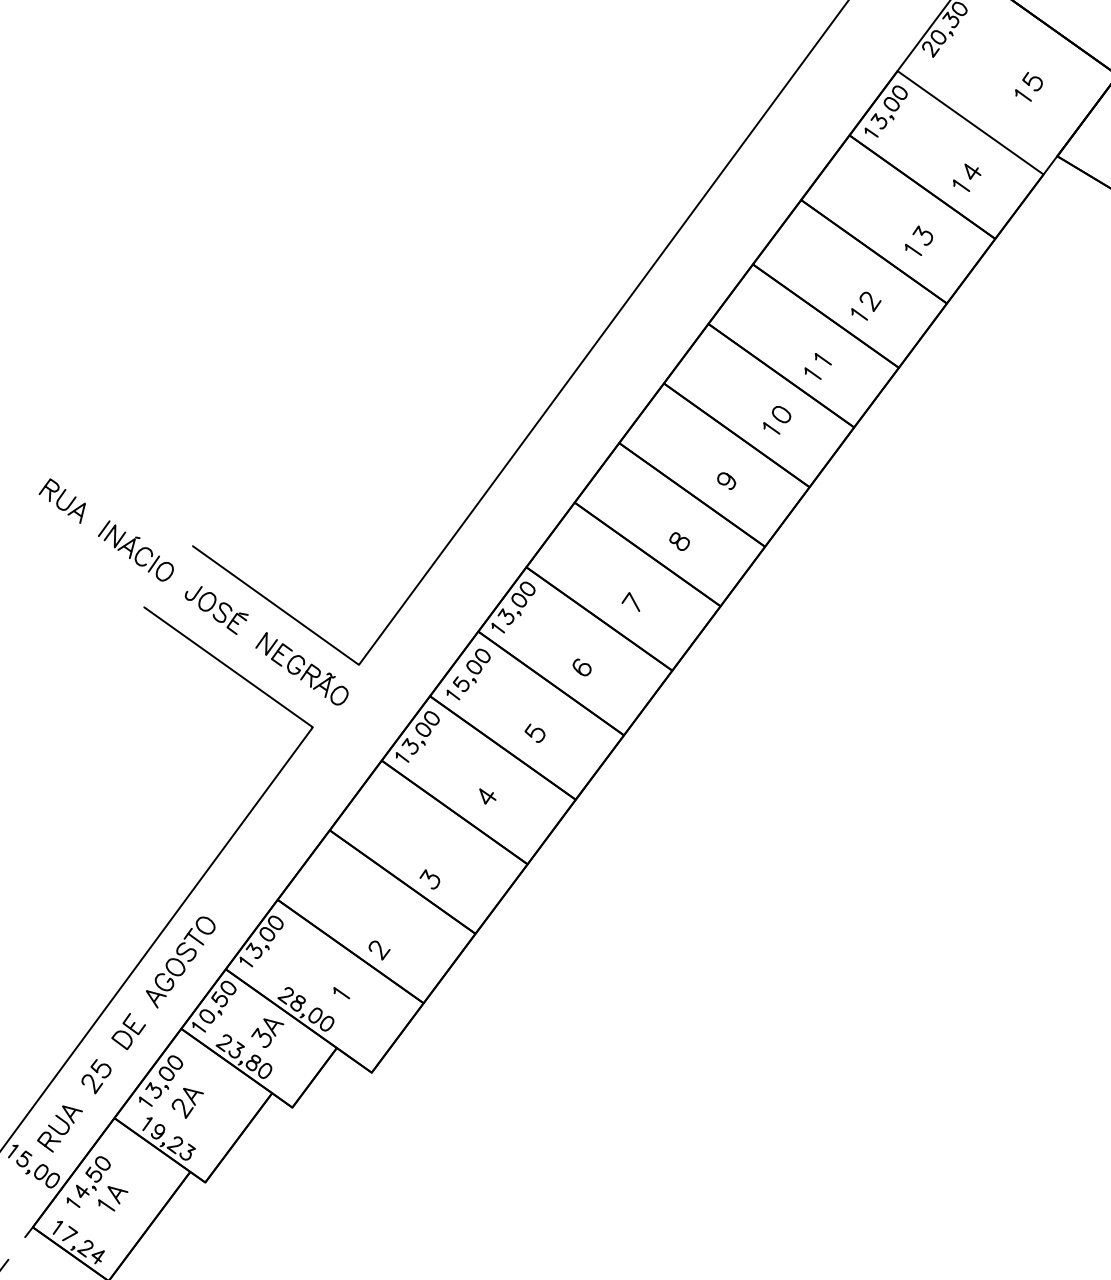

**Prefeitura Municipal de**  
**Chapecó**

Loteamento **Loteamento Parque das Palmeiras I**

Obra: **Bairro Jardim América**

Referente: **Quadra 1768**

Escala: 1/1250

Data: 2014

Desenho: MARIZETE

Revisão: ---

Nº Projeto: ---

Unica