
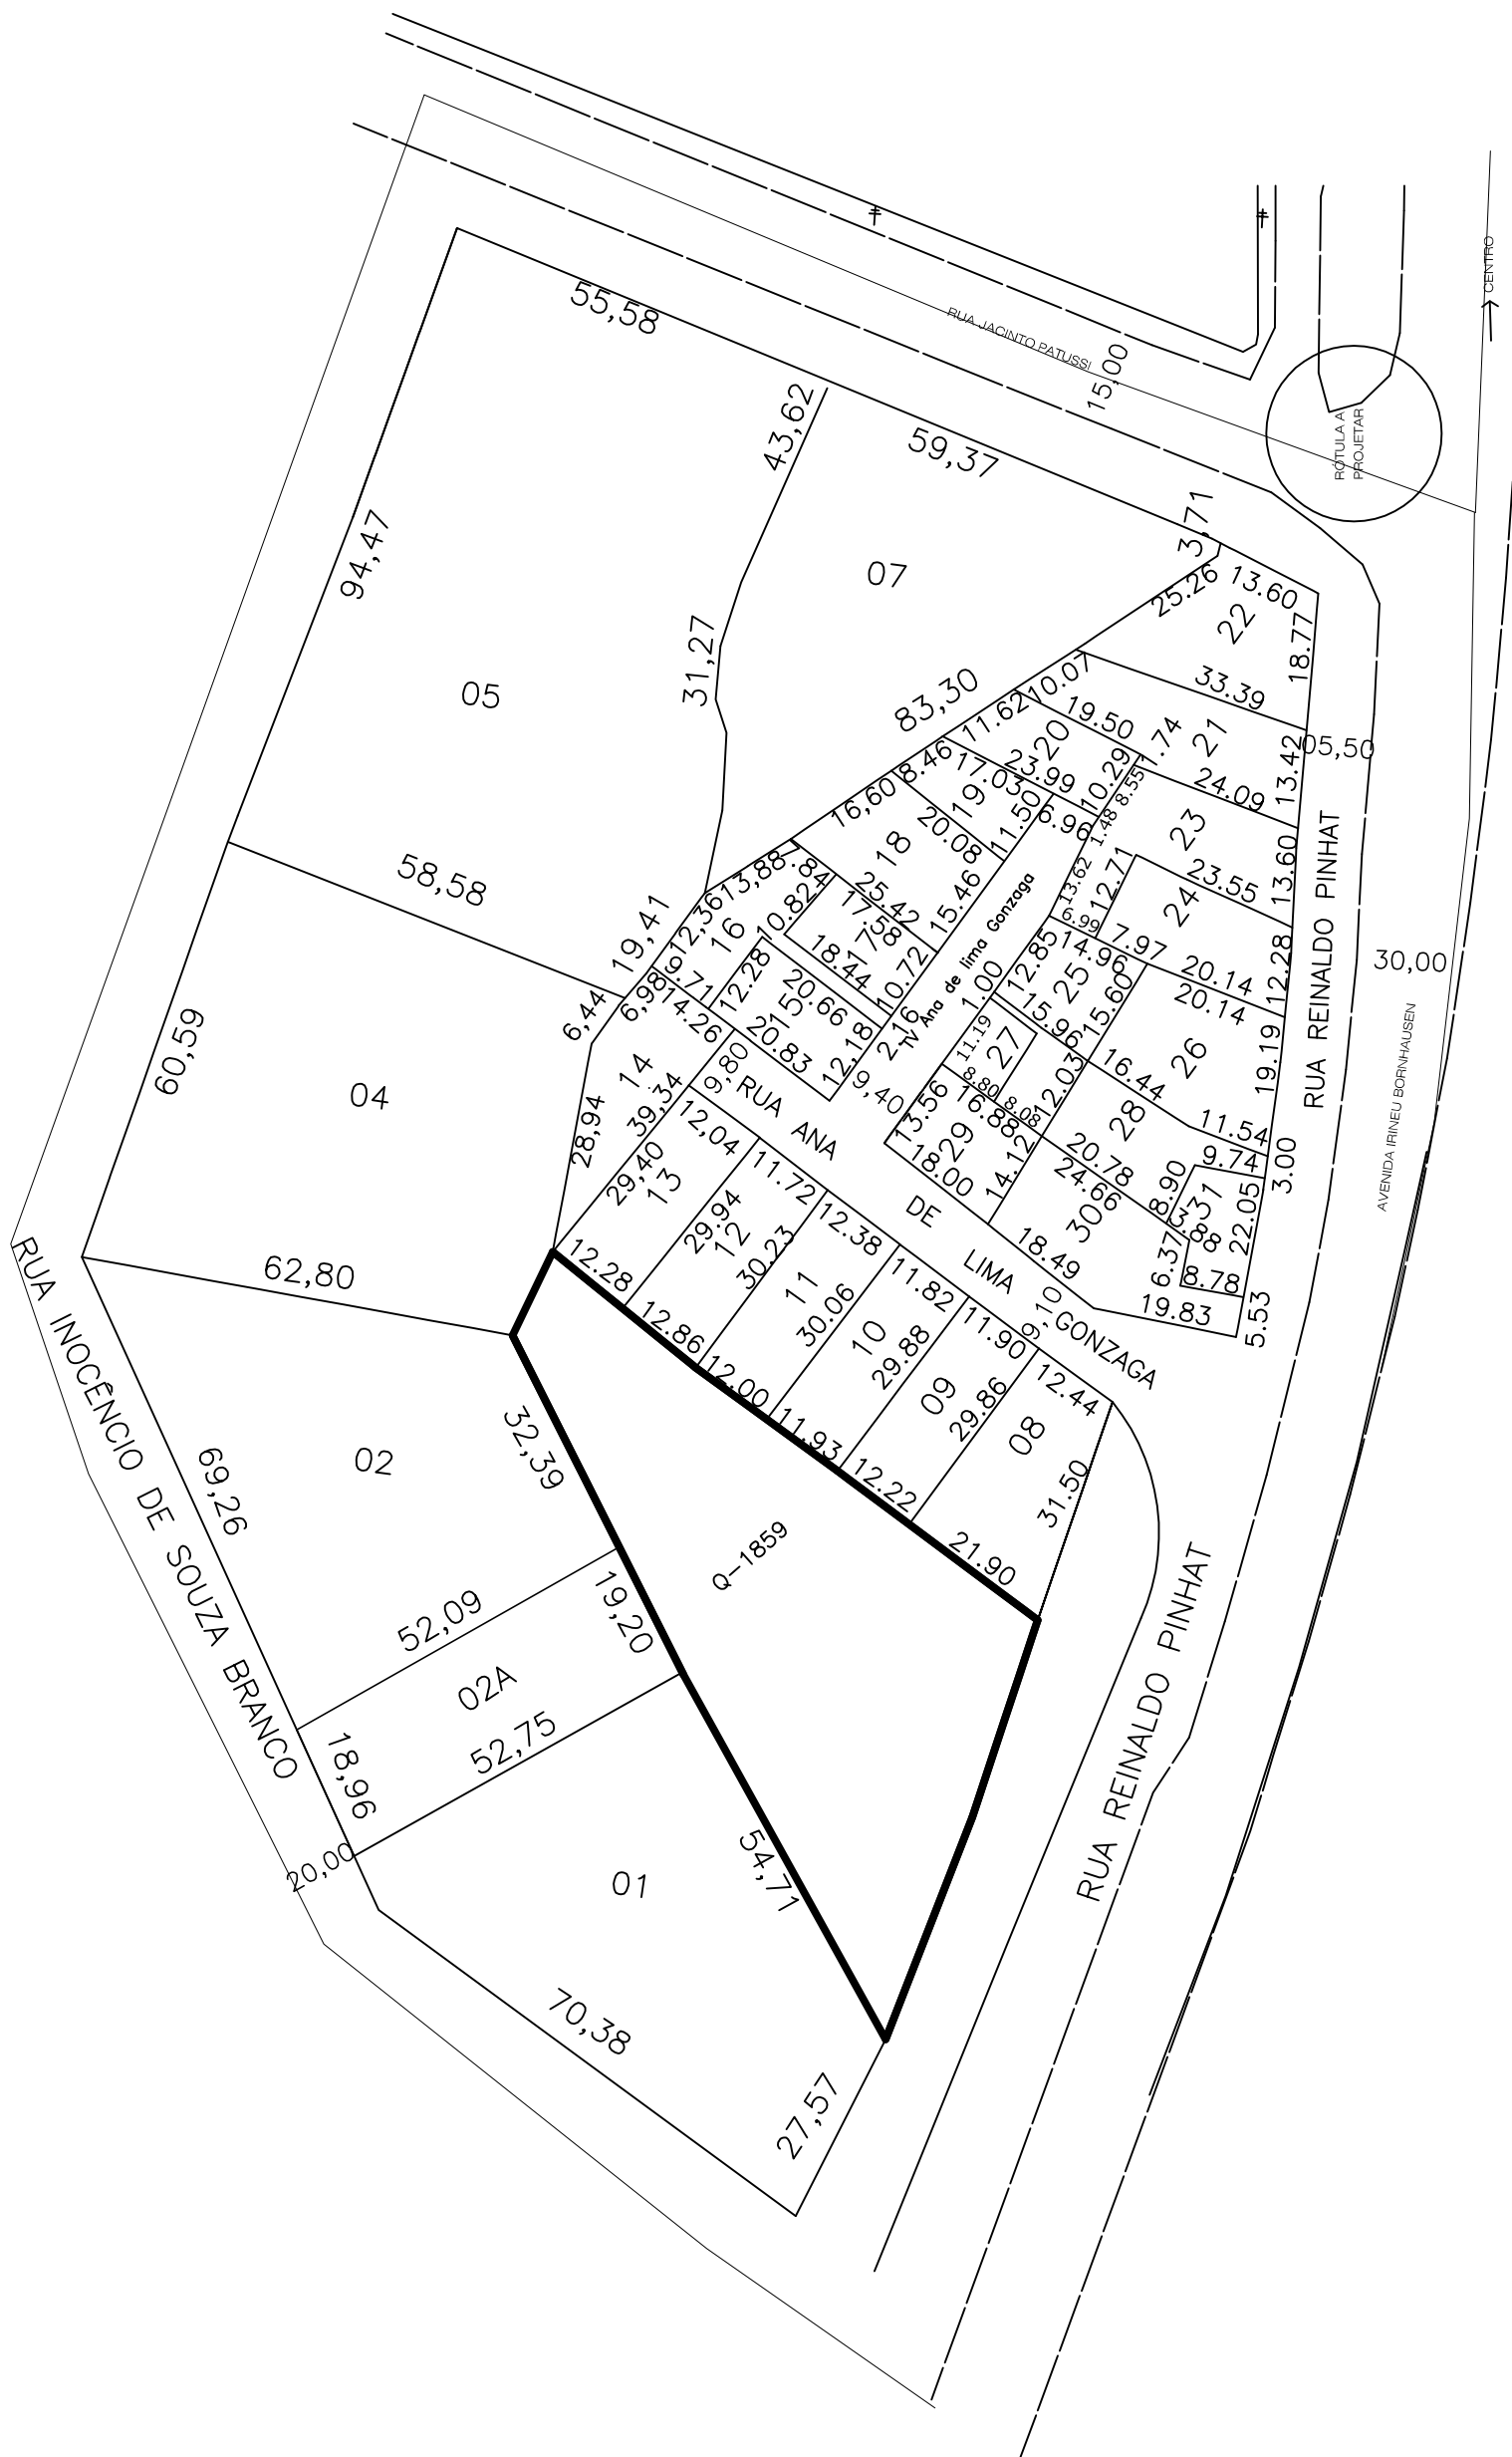


N

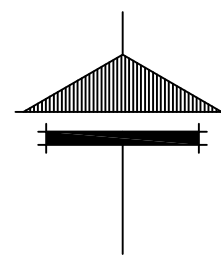

**Prefeitura Municipal de**  
**Chapecó**

Projeto: **Loteamento Distrito Industrial**

Obra: **Bairro Palmital**

Referente: **Quadra 1858**

Escala: 1/1500

Data: 2013

Desenho: MICHELI

Revisão: ---

Nº Projeto: ---

Unica