

RUA ANA DE LIMA GONZAGA


RUA REINALDO PINHAT

1858

01

1857

RUA INOCÊNCIO DE SOUZA BRANCO

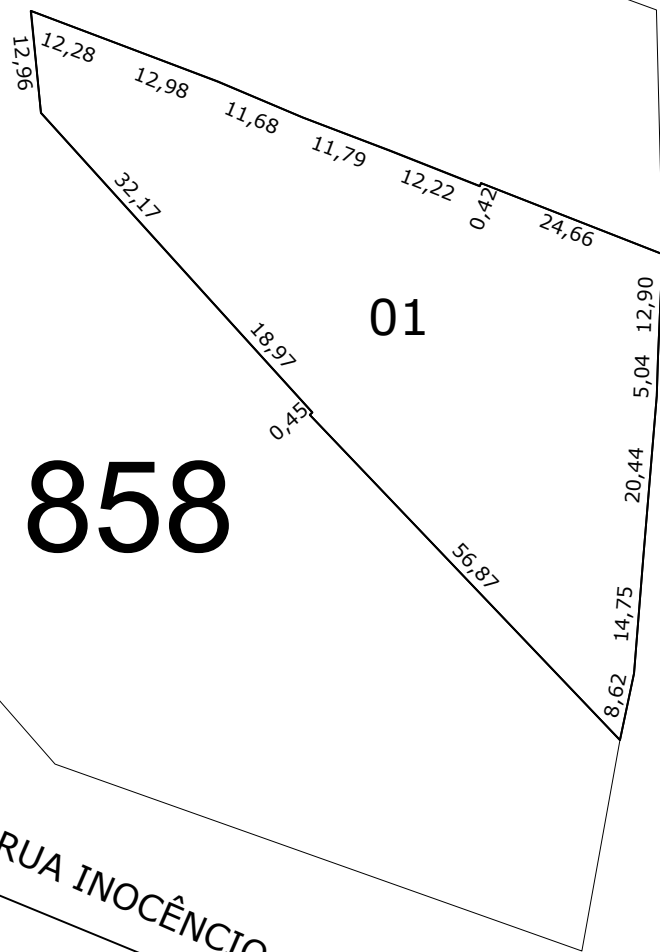

Prefeitura Municipal de  
**Chapecó**

Projeto: Loteamento Distrito Industrial

Obra: Bairro Palmital

Referente: Quadra 1859

Escala: 1/1000

Data: 2024

Desenho: MARIA

Revisão: ---

Nº Projeto: ---

Unica