
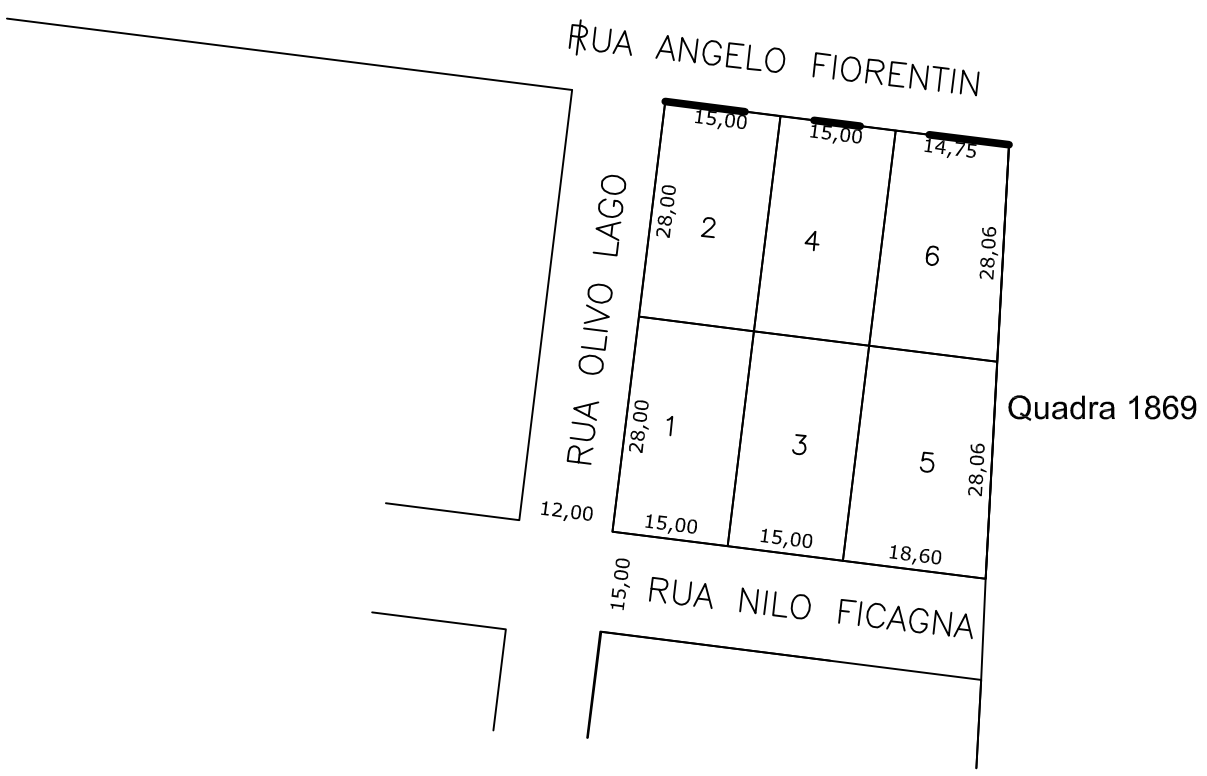
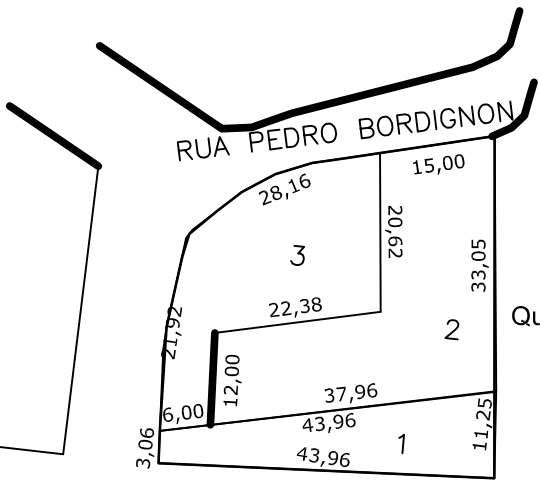


N

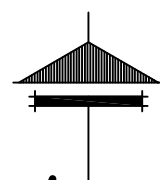

**Prefeitura Municipal de**  
**Chapecó**

Projeto: Loteamento Pedro Bordignon

Obra: Bairro Quedas do Palmital

Referente: Quadra 1869 - 1869 A

Escala: 1/1000

Data: 2013

Desenho: MICHELI

Revisão: ---

Nº Projeto: ---

Unica