
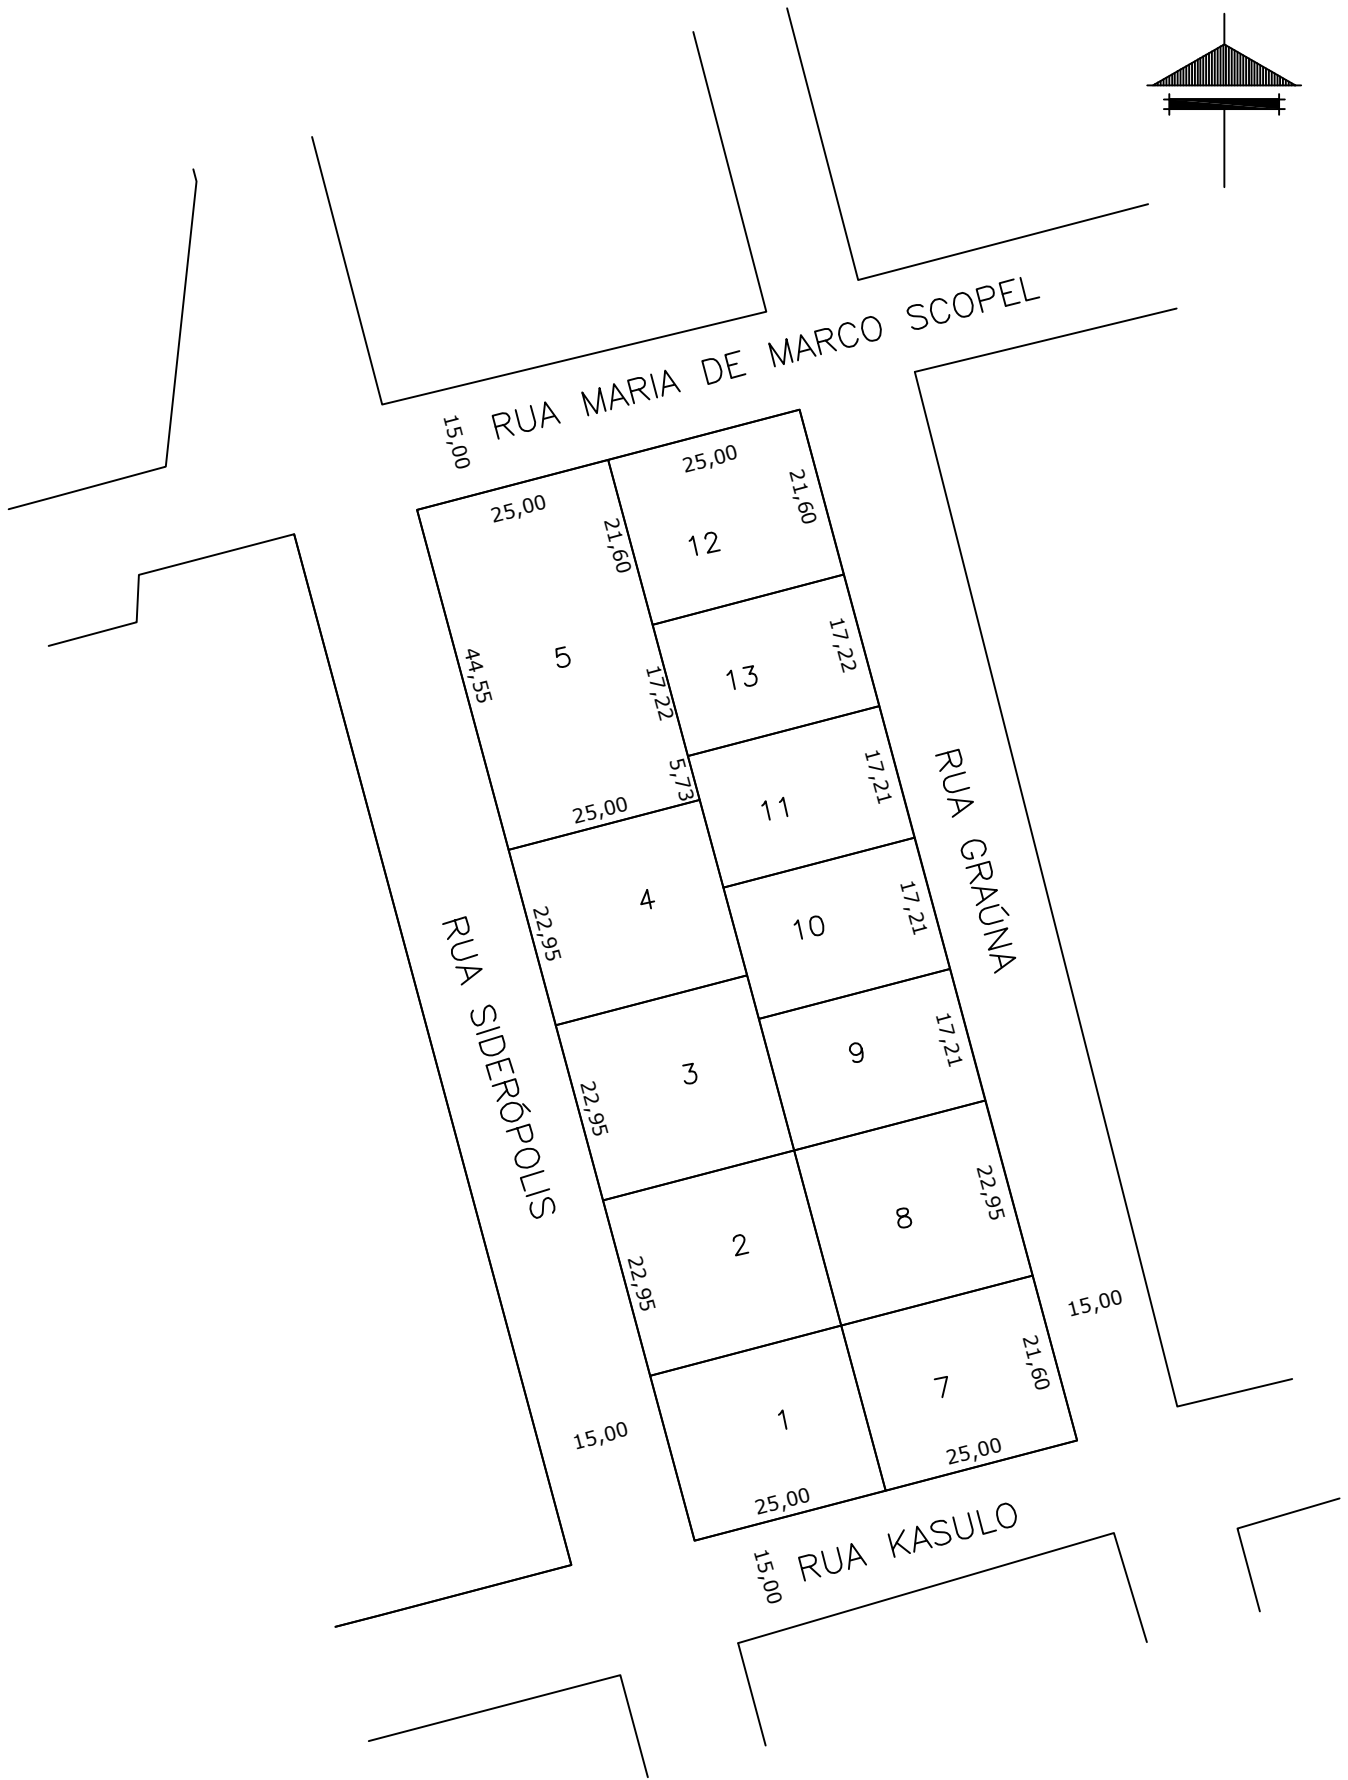


N

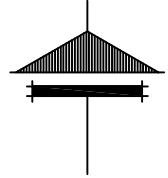

Prefeitura Municipal de
Chapecó

Projeto: Loteamento Aline

Obra: Bairro Seminário

Referente: Quadra 1928

Escala: 1/1000

Data: 2022

Desenho: MARIÉLI

Revisão: ---

Nº Projeto: ---

Única