


ACESSO BR 282

ASFALTO

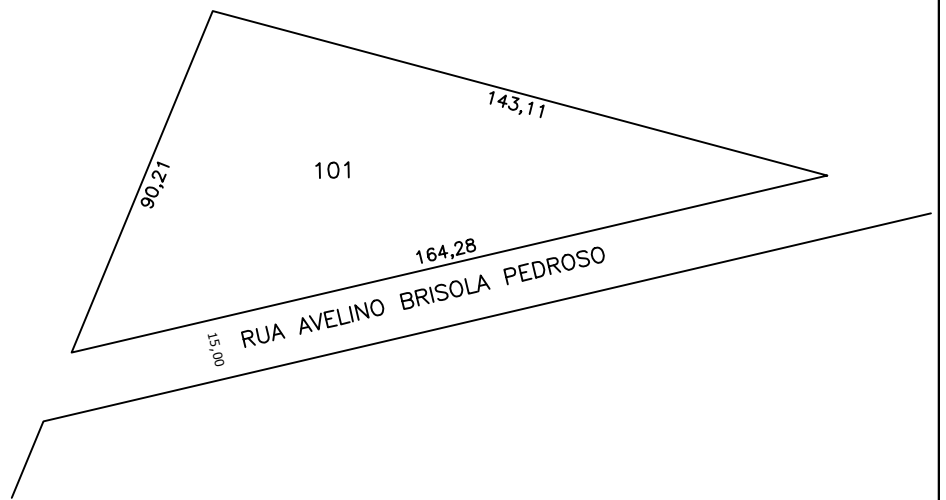

Prefeitura Municipal de
Chapecó

Projeto: Loteamento Cidade Chapecó

Obra: Bairro Belvedere

Referente: Quadra 2064

Escala: 1/1500

Data: 2023

Desenho: THALIA

Revisão: ---

Nº Projeto: ---

Unica