




RUA ORLANDO SILVA
18,00

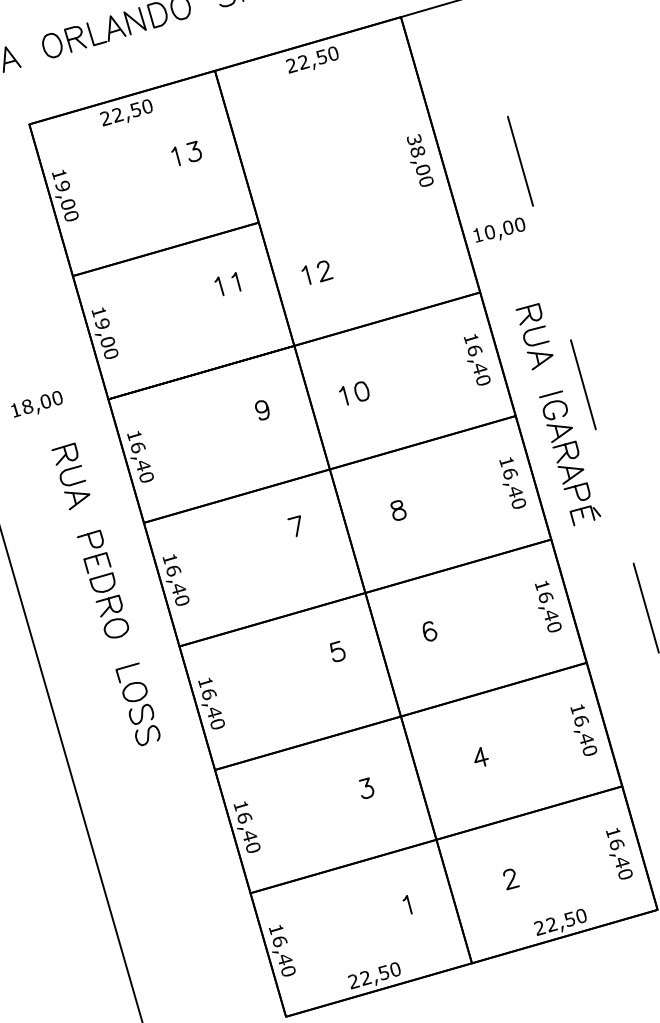

RUA PEDRO LOSS
18,00

RUA IGARAPÉ

RUA JAPÃO
18,00
4177

Prefeitura Municipal de
Chapecó

Projeto: Loteamento Dom Carmelo

Obra: Passo dos Fortes

Referente: Quadra 2068

Escala: 1/1000

Data: 2012

Desenho: MARIZETE

Revisão: ---

Nº Projeto: ---

Unica