
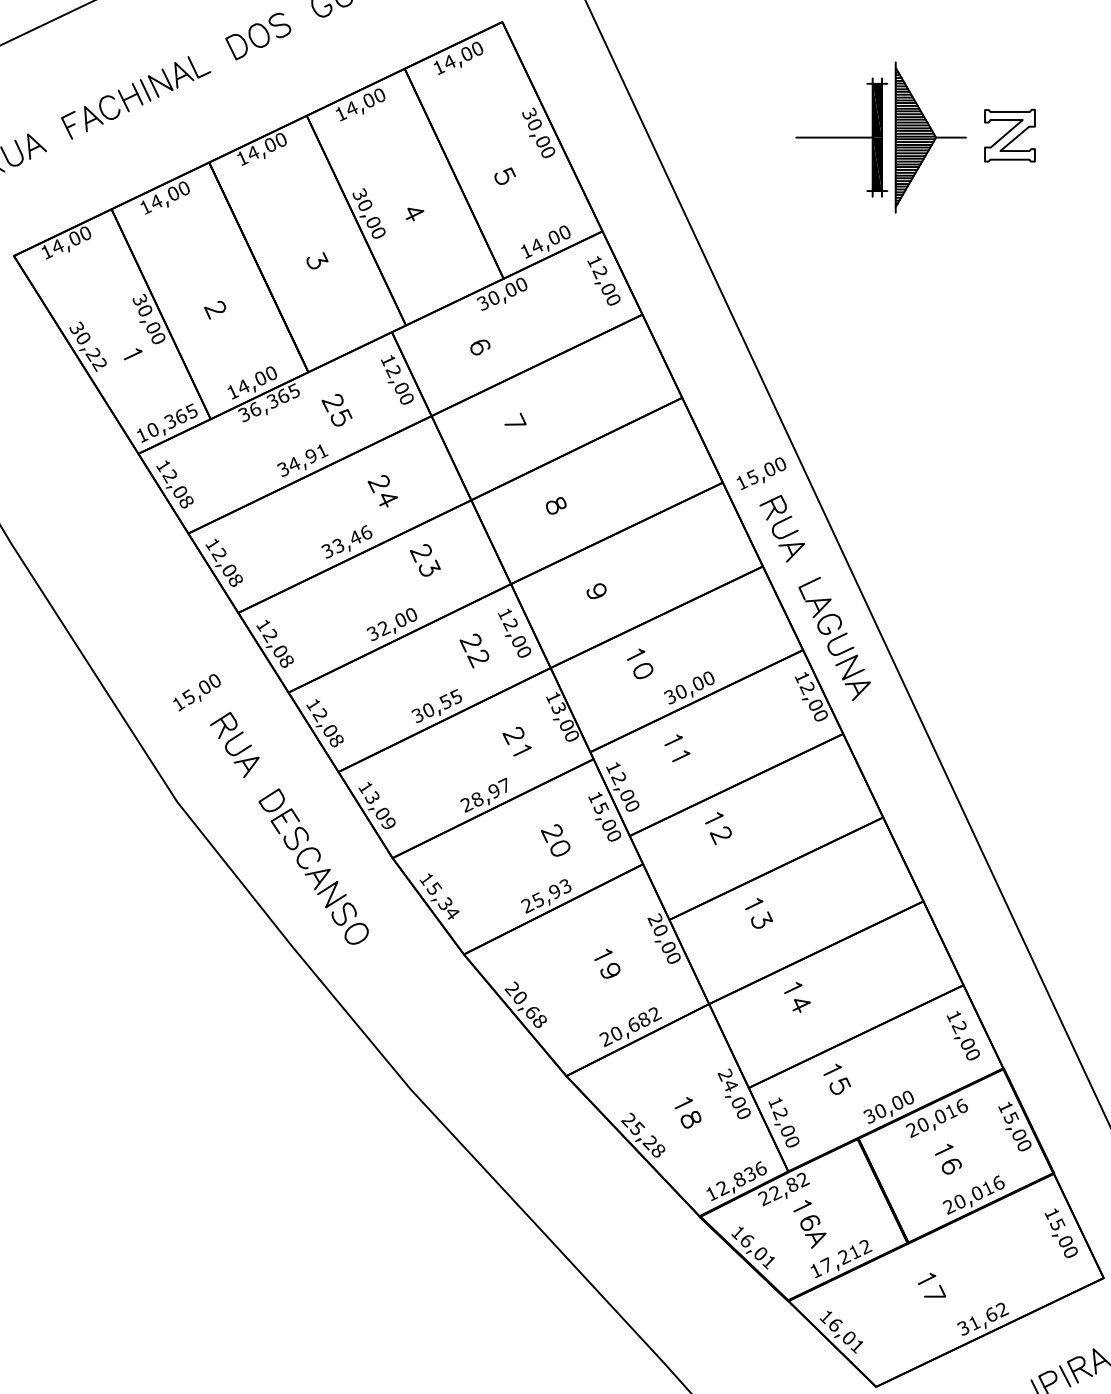


25,00 RUA FACHINAL DOS GUEDES

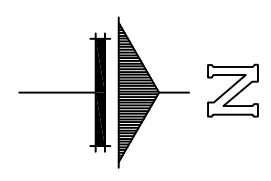

**Prefeitura Municipal de**  
**Chapecó**

Projeto: Loteamento Eldorado III

Obra: Bairro Eldorado

Referente: Quadra 2330

Escala: 1/1000

Data: 2013

Desenho: MARIZETE

Revisão: ---

Nº Projeto: ---

Única