
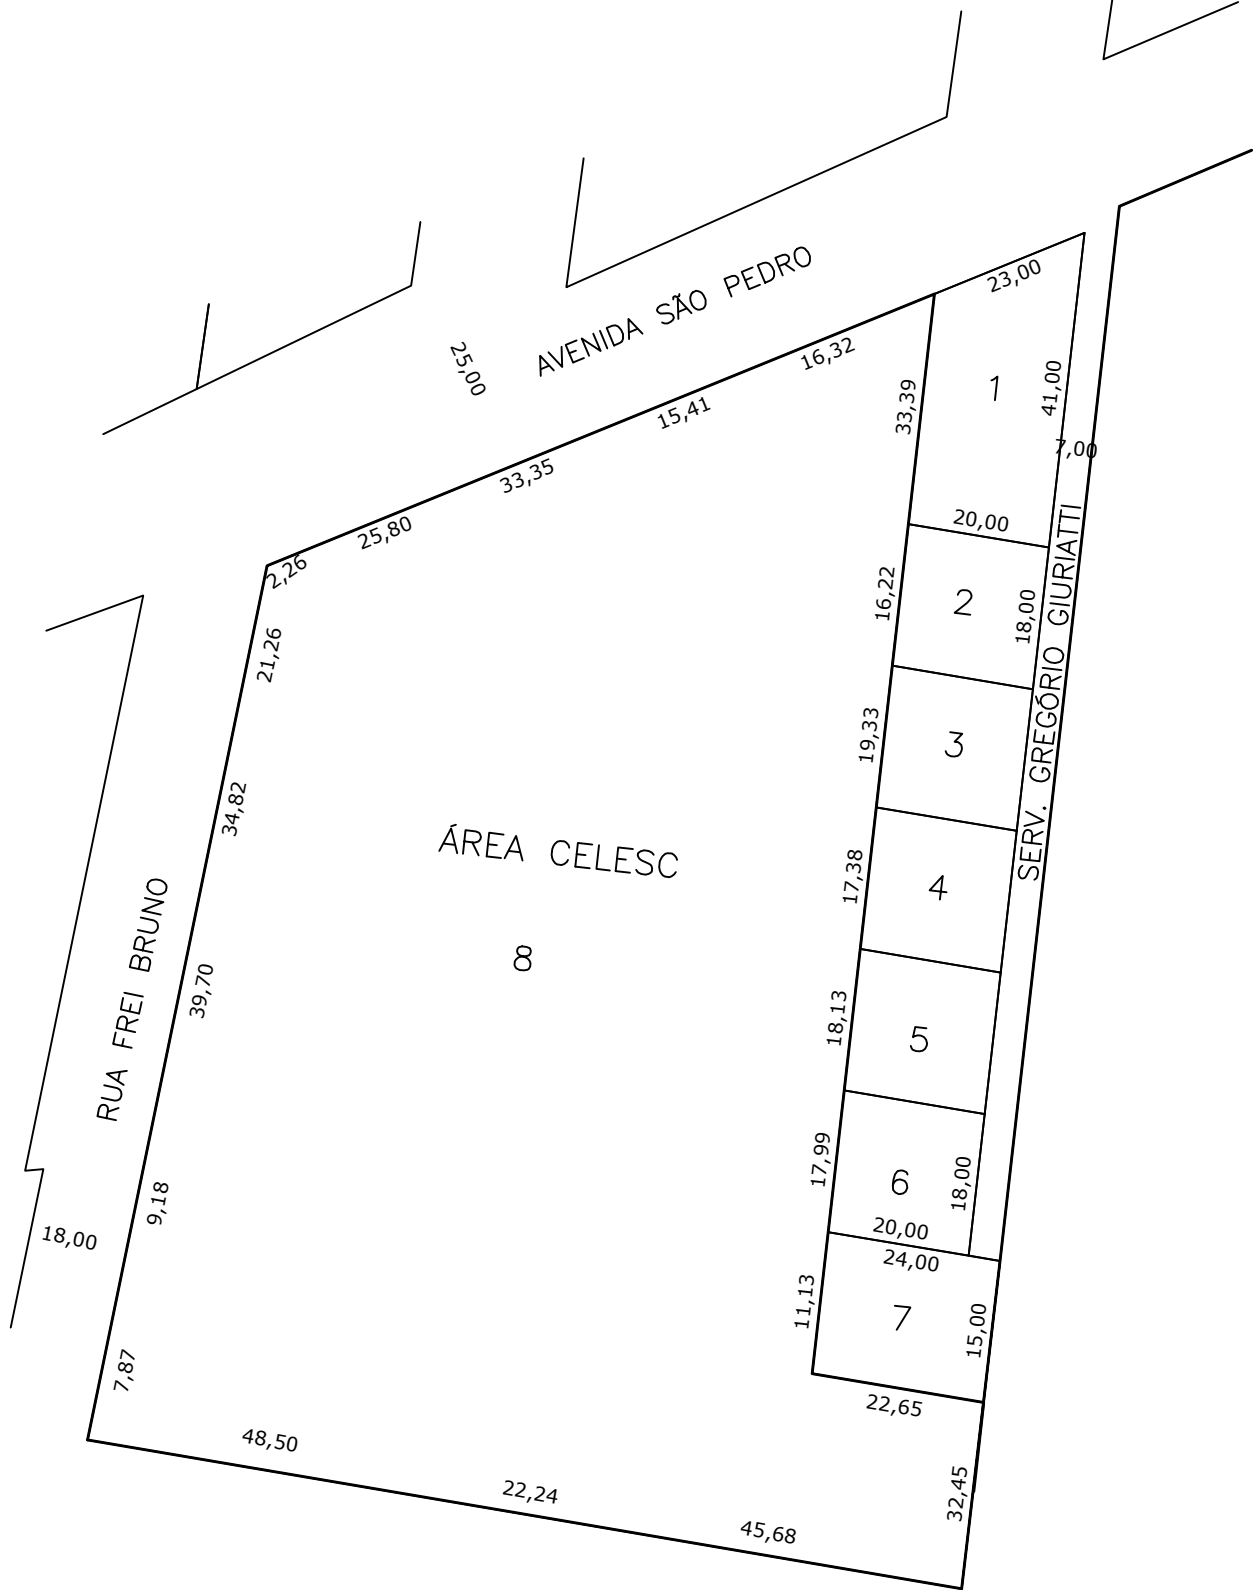


N

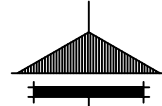

**Prefeitura Municipal de**  
**Chapecó**

Projeto: Loteamento Bruno Giuriatti

Obra: Bairro Parque das Palmeiras

Referente: Quadra 2386

Escala: 1/1000

Data: 2022

Desenho: MARIÉLI

Revisão: ---

Nº Projeto: ---

Unica