


N

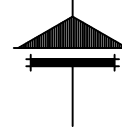

RUA 14 DE AGOSTO

RUA VITORIA MARAGNO

SERV NITERÓI

RUA ALBINO SÁ FILHO


RUA BOLÍVIA

RUA GASPARG DE LEMOS

RUA CUBA

RUA JOHN F. KENNEDY

RUA VENEZUELA

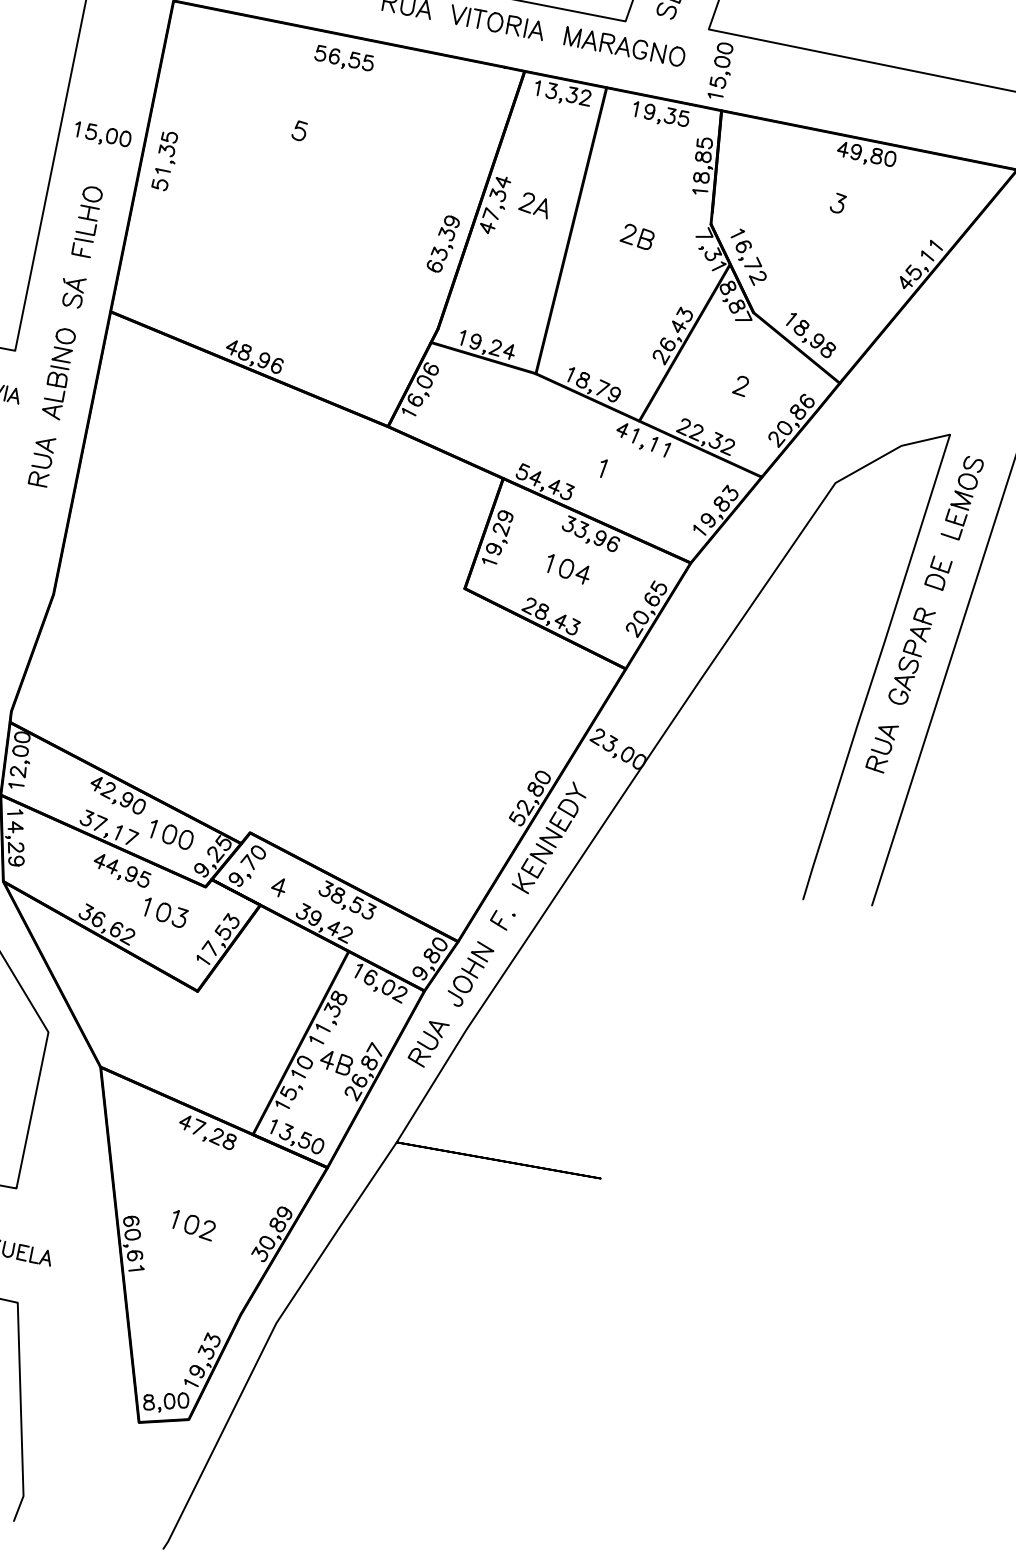

Prefeitura Municipal de  
**Chapecó**

Loteamento: Loteamento Alessandra/ Vila Roman

Obra: Bairro Líder

Referente: Quadra 2415A

Escala: 1/1250

Data: 2022

Desenho: KEILA

Revisão: ---

Nº Projeto: ---

Unica