



AGROPECUÁRIA BERTASO LTDA

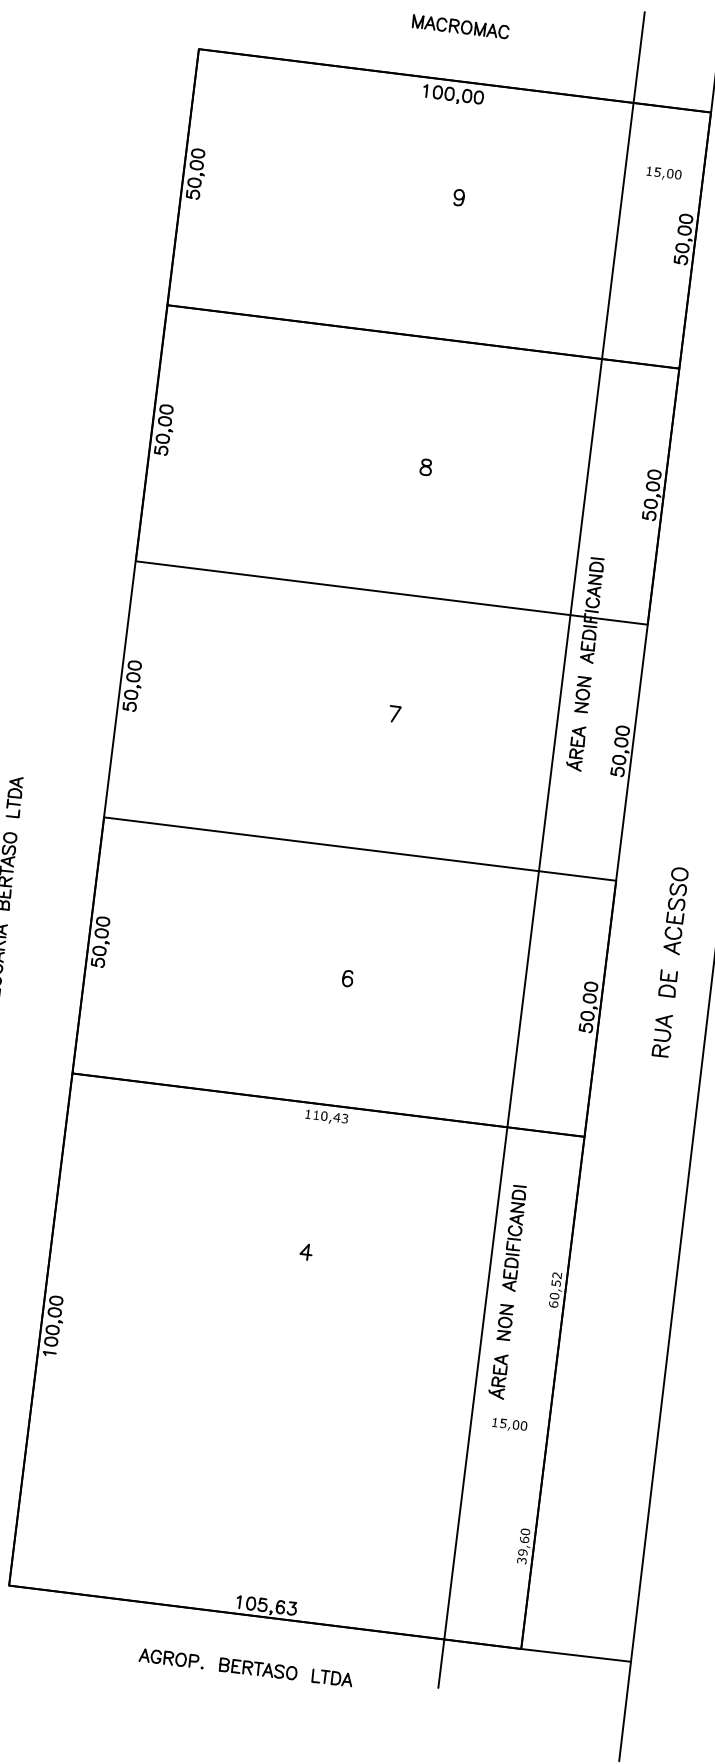

AGROP. BERTASO LTDA

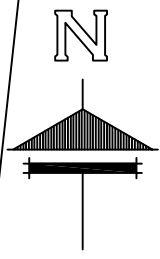

Prefeitura Municipal de  
**Chapecó**

Projeto: Loteamento Cidade Chapecó

Obra: Bairro Belvedere

Referente: Quadra 2509

Escala: 1/1500

Data: 2014

Desenho: ELIANA

Revisão: ---

Nº Projeto: ---

Unica