


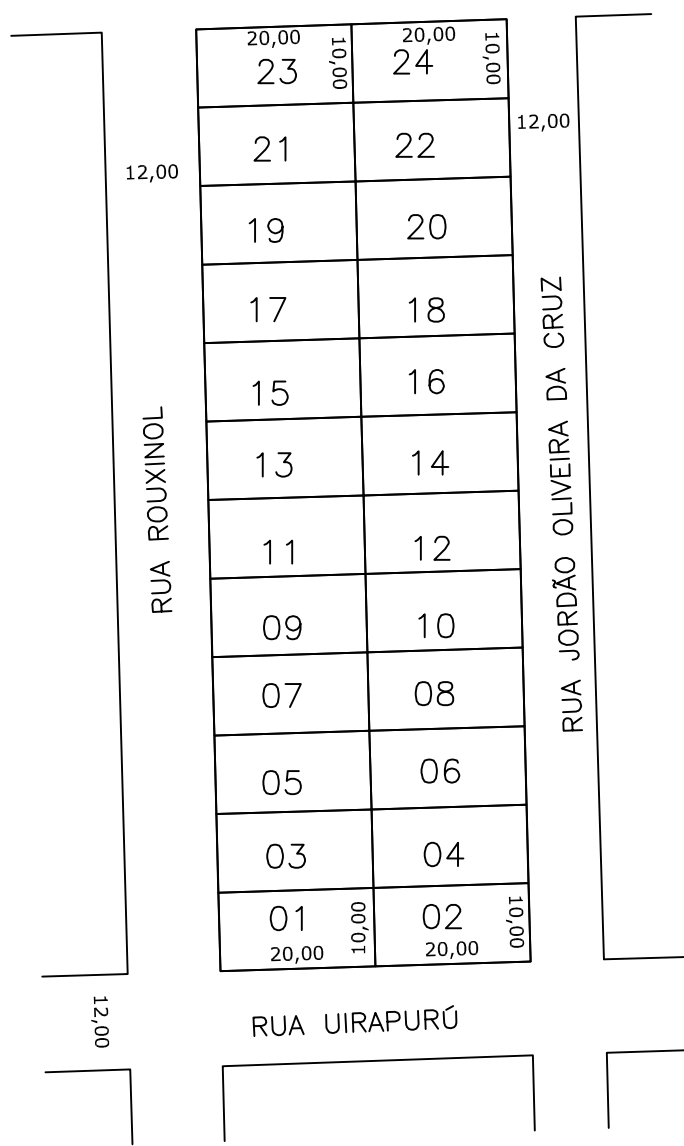

12,00

AV DEPUTADO FEDERAL ERNESTO JOSÉ DE MARCO



**Prefeitura Municipal de**  
**Chapecó**

Projeto: Loteamento Colina do Sol

Obra: Bairro Efapi

Referente: Quadra 2519

Escala: 1/1000

Data: 2014

Desenho: ELIANA

Revisão: ---

Nº Projeto: ---

Unica