


SERVIDÃO VICENTE JOSÉ MANTELLI

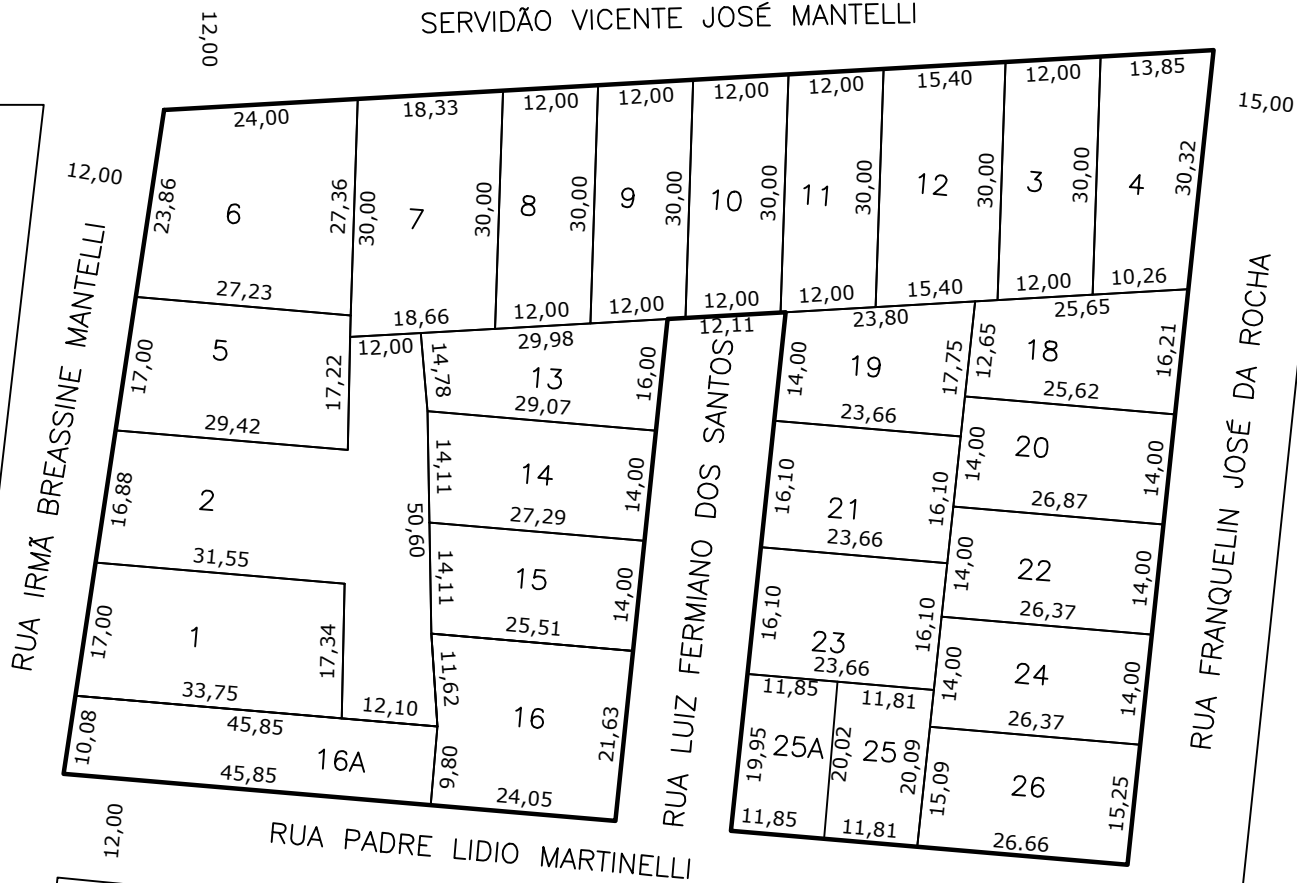

Prefeitura Municipal de
Chapecó

Projeto: Loteamento Vila Mantelli

Obra: Bairro Engenho Braun

Referente: Quadra 2561

Escala: 1/1000

Data: 2023

Desenho: MARIA

Revisão: ---

Nº Projeto: ---

Unica