



RUA CAMAQUÃ


ESTREITAMENTO DE RUA LC 4483/2002

RUA BERLIM

RUA PREFEITO DILSO CECCHIN

RUA ROMA

RUA IRACEMA

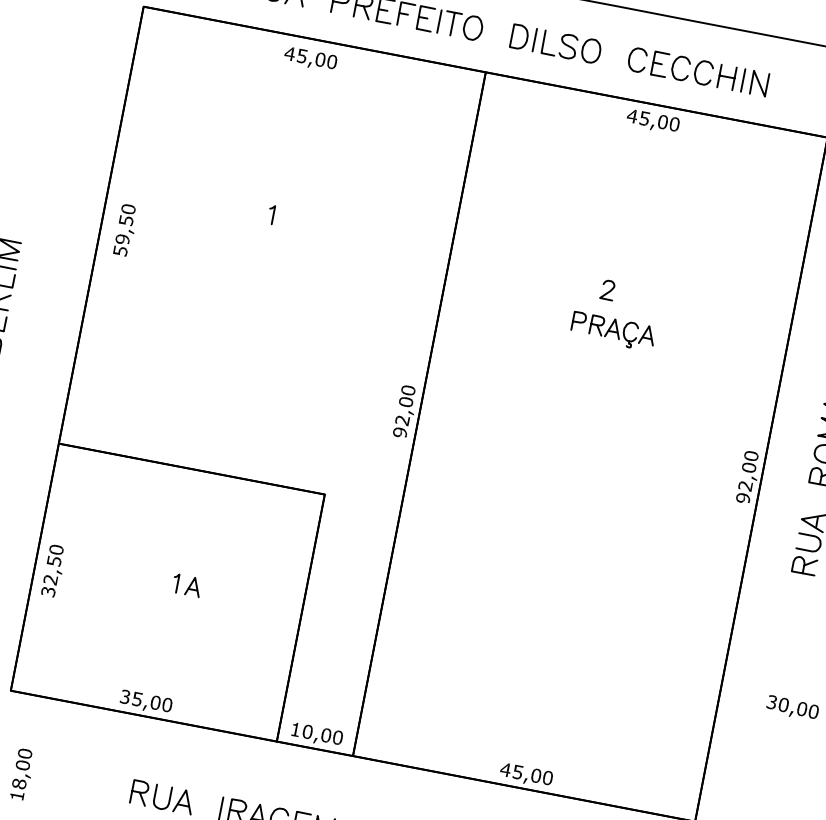

**Prefeitura Municipal de**  
**Chapecó**

Projeto: Loteamento Popular II

Obra: Bairro Líder

Referente: Quadra 2626

Escala: 1/1000

Data: 2014

Desenho: MARIZETE

Revisão: ---

Nº Projeto: ---

Unica