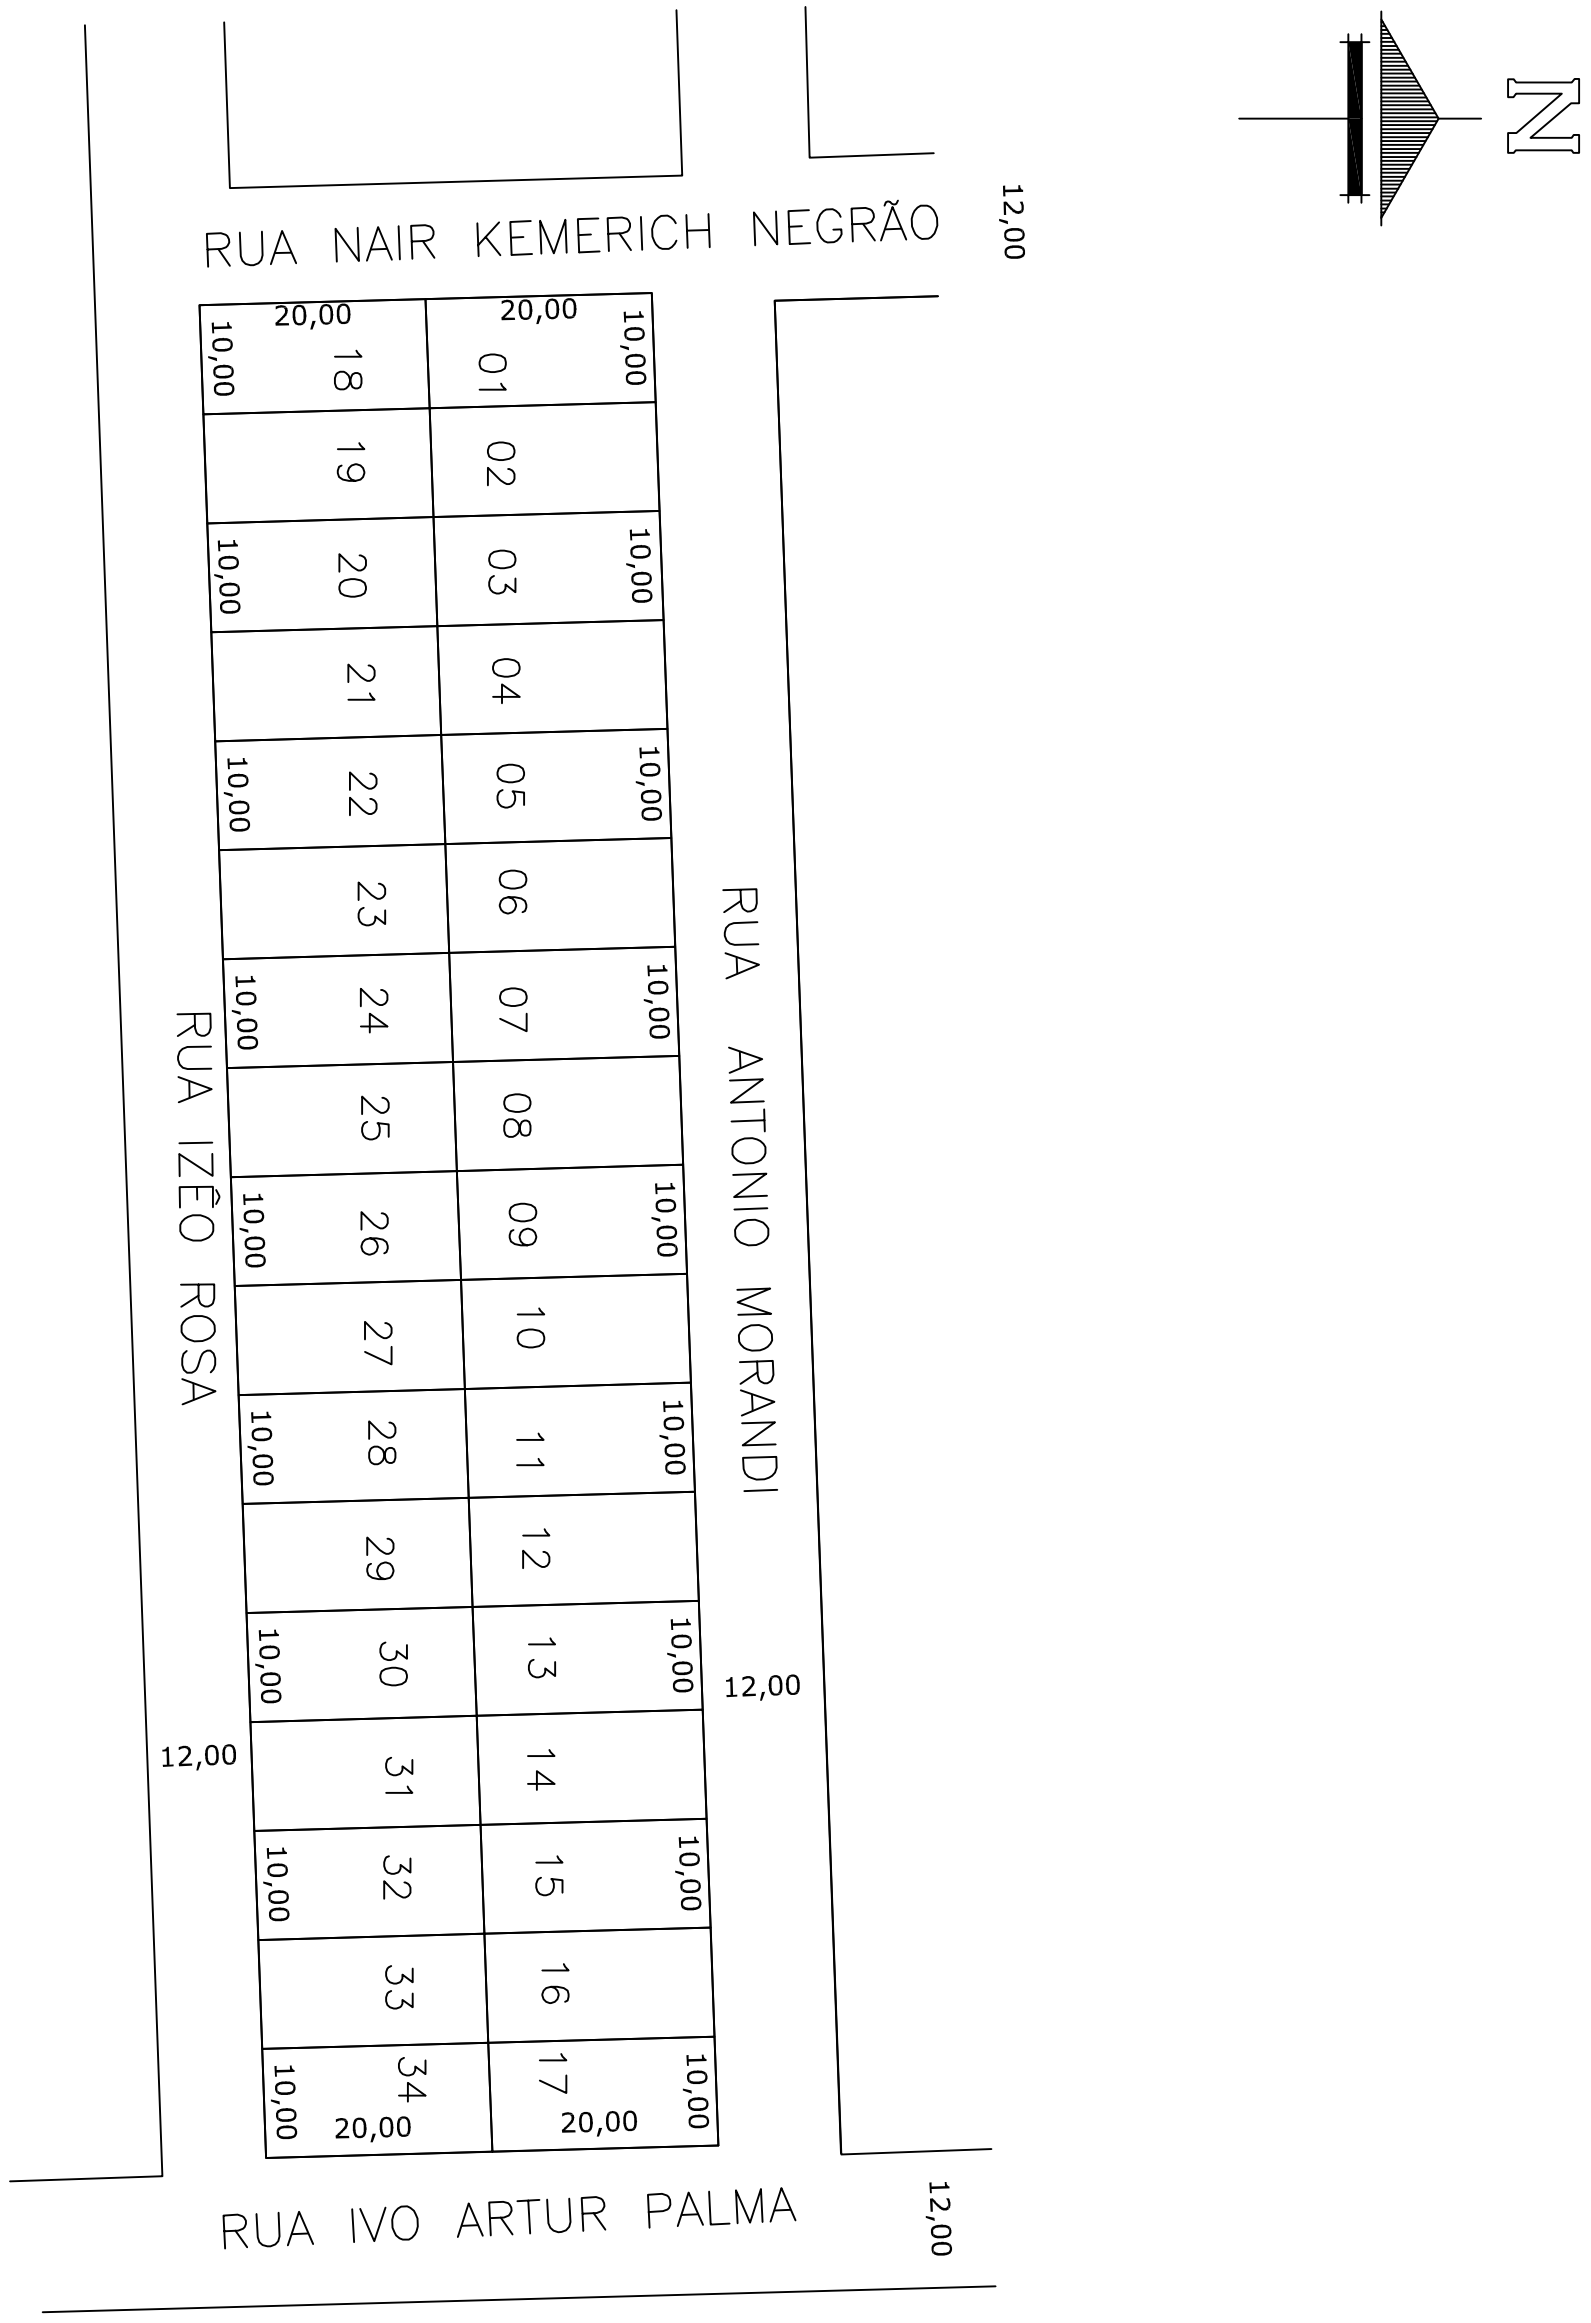

Prefeitura Municipal de

Chapecó

Projeto	Loteamento Zanrosso
Obra:	Bairro Efapi
Referente:	Quadra 2826

Escala:	Data:	Desenho:	Revisão:	Nº Projeto:	
1/1000	2014	MARIZETE	---	---	Unica