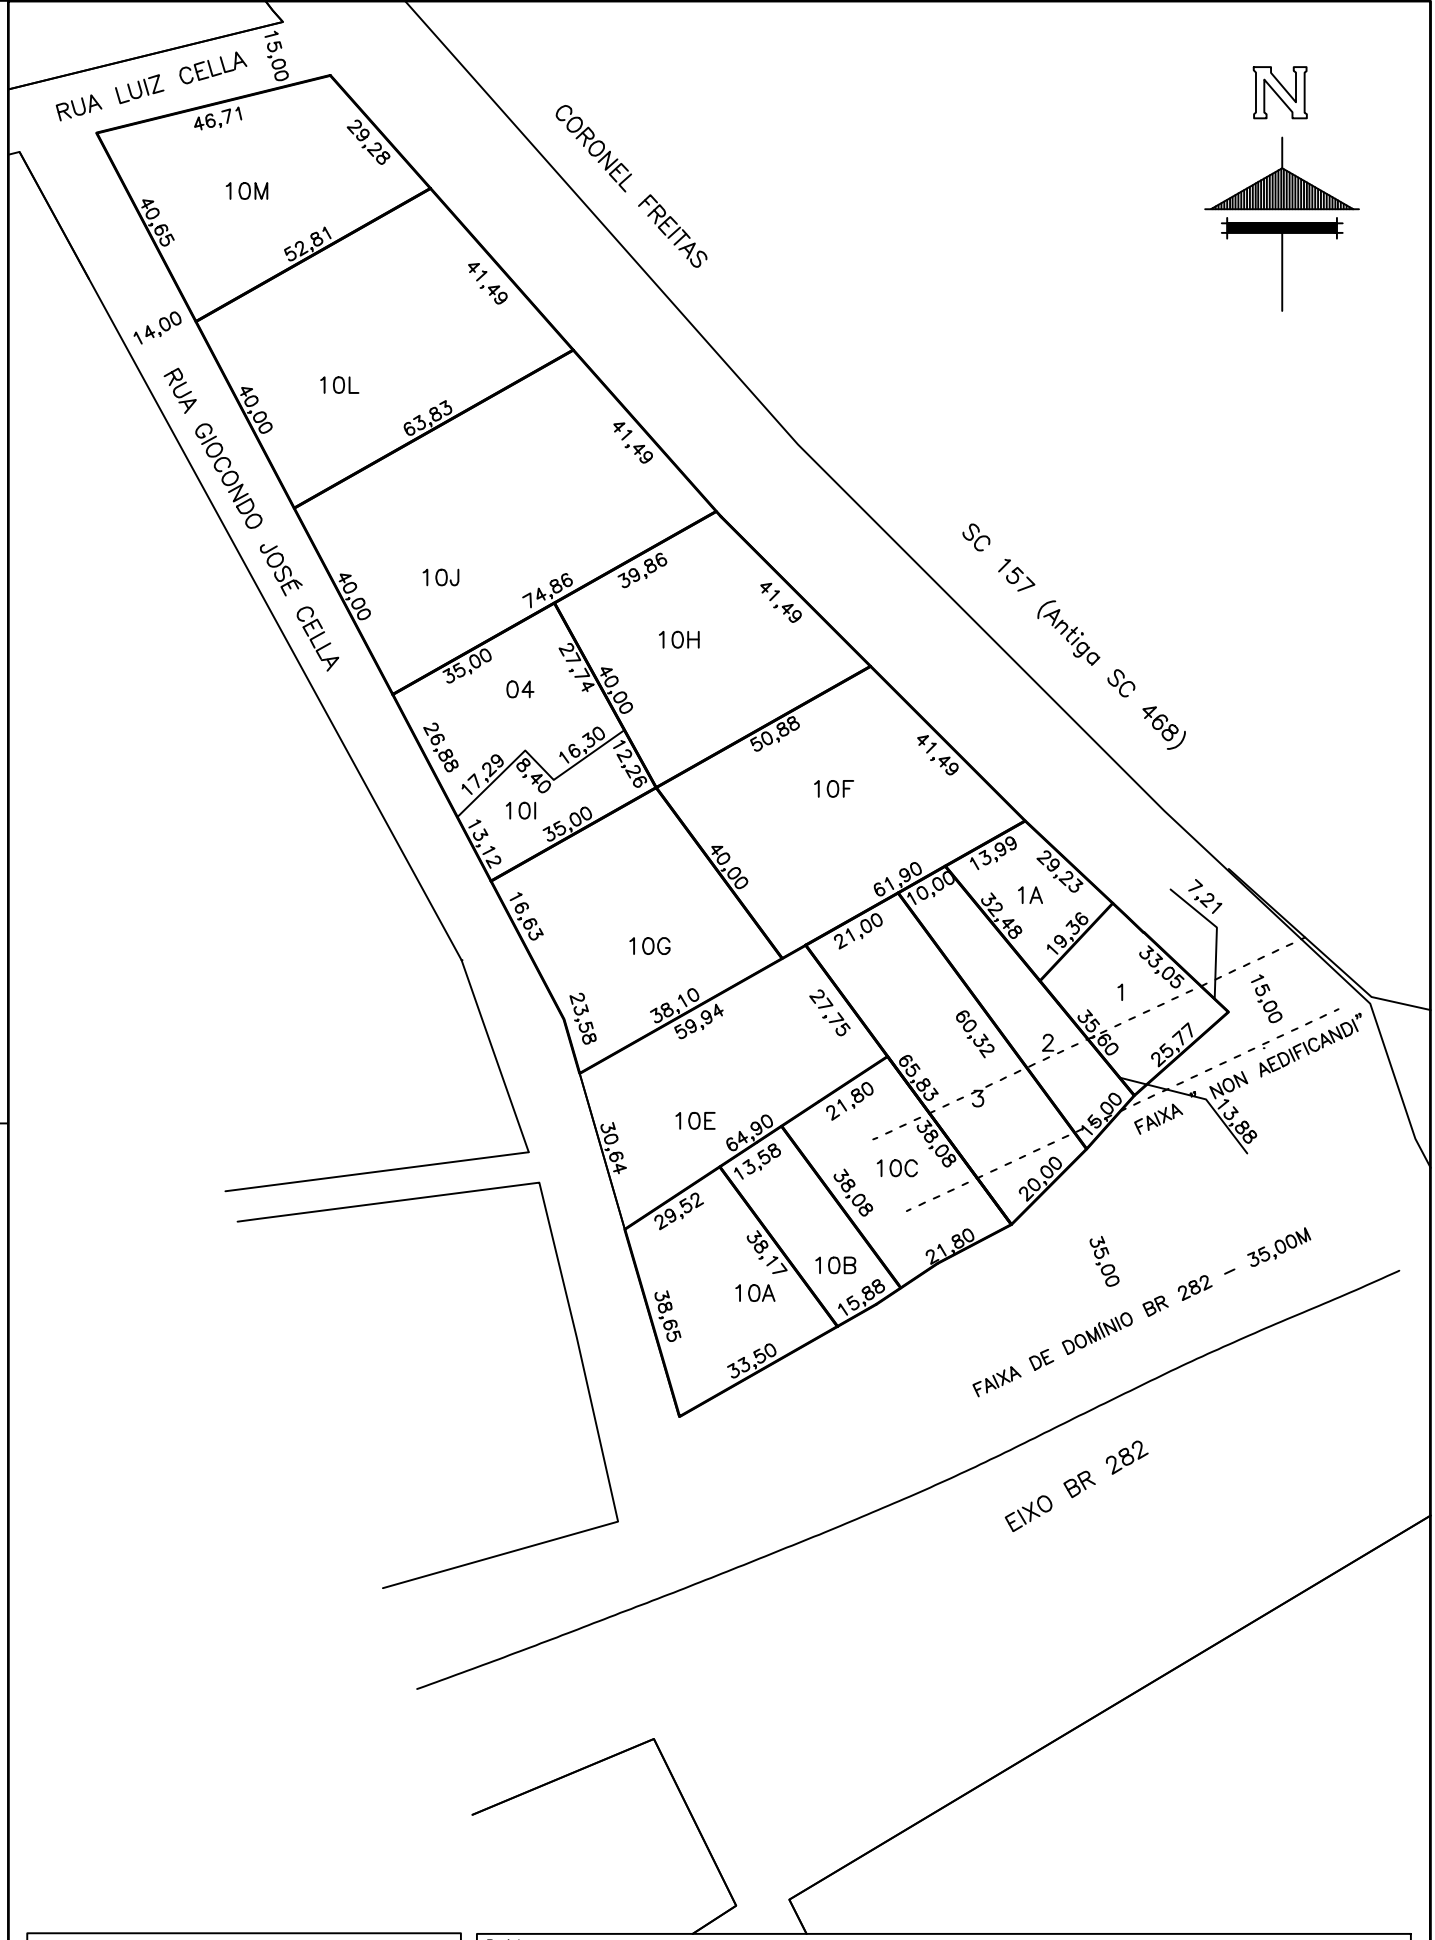

Prefeitura Municipal de

Chapecó

Projeto	Loteamento Giocondo Cella
Obra:	Bairro Trevo
Referente:	Quadra 3002

Escala:	Data:	Desenho:	Revisão:	Nº Projeto:	
1/1500	2021	DANIELLE	---	---	Unica