
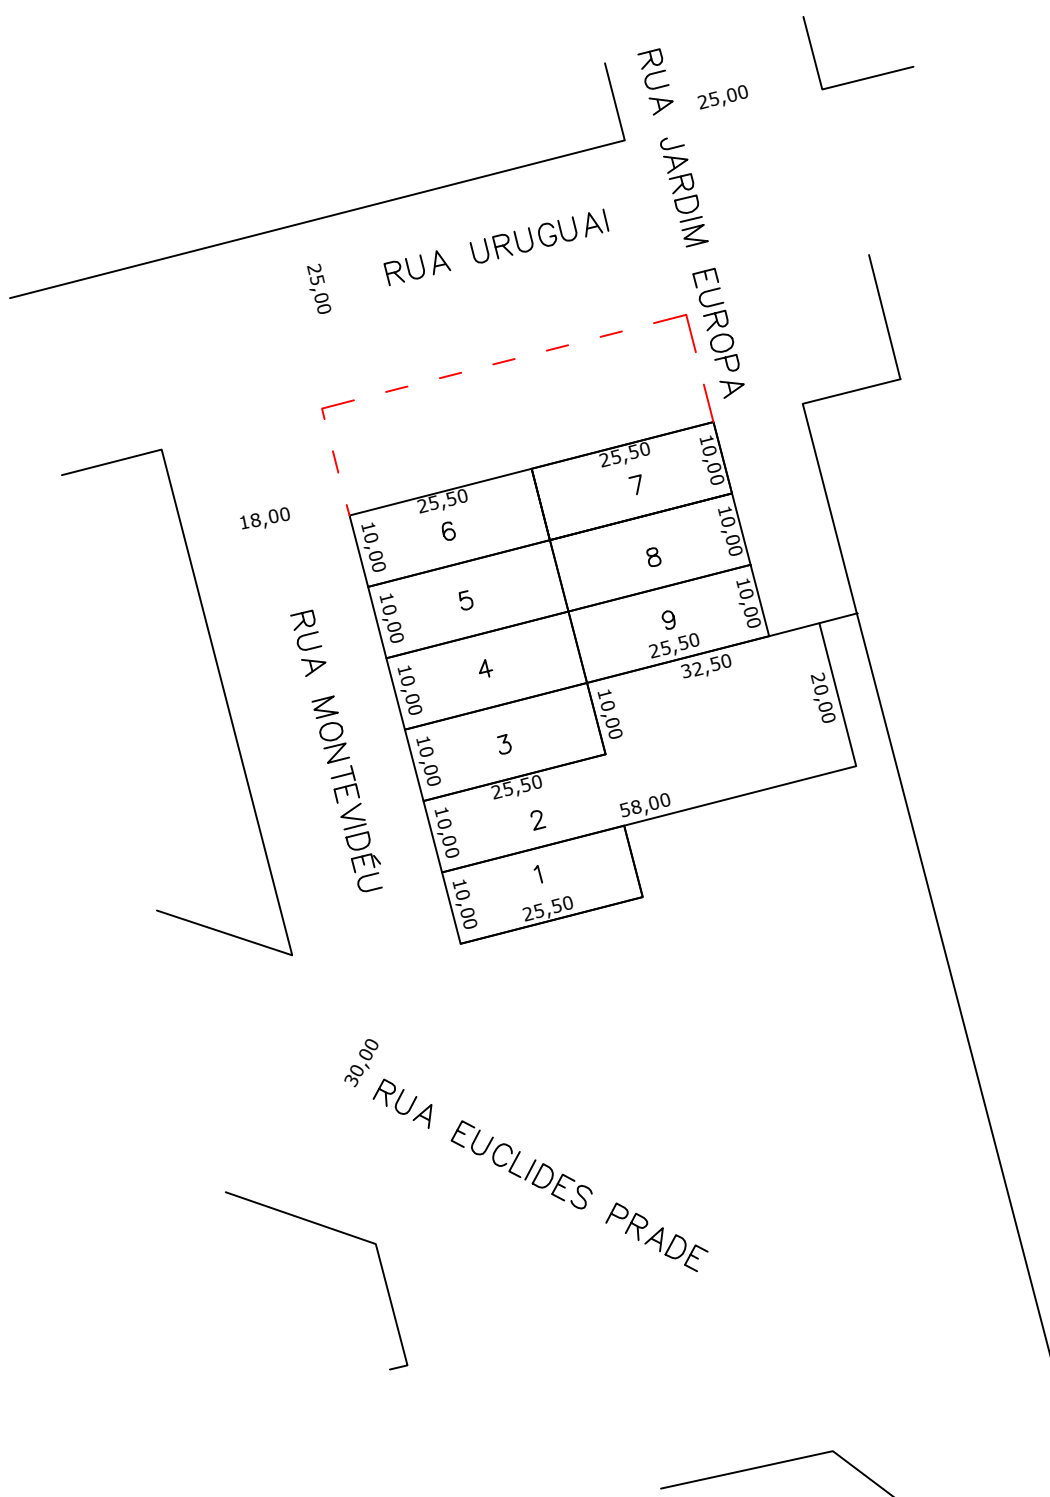


N

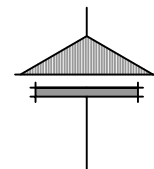

Prefeitura Municipal de
Chapecó

Projeto: Loteamento Associação Nativa Bairro Maria Goretti

Obra: Bairro Santa Maria

Referente: Quadra 3024

Escala: 1/1000

Data: 2022

Desenho: MARIELI

Revisão: ---

Nº Projeto: ---

Unica