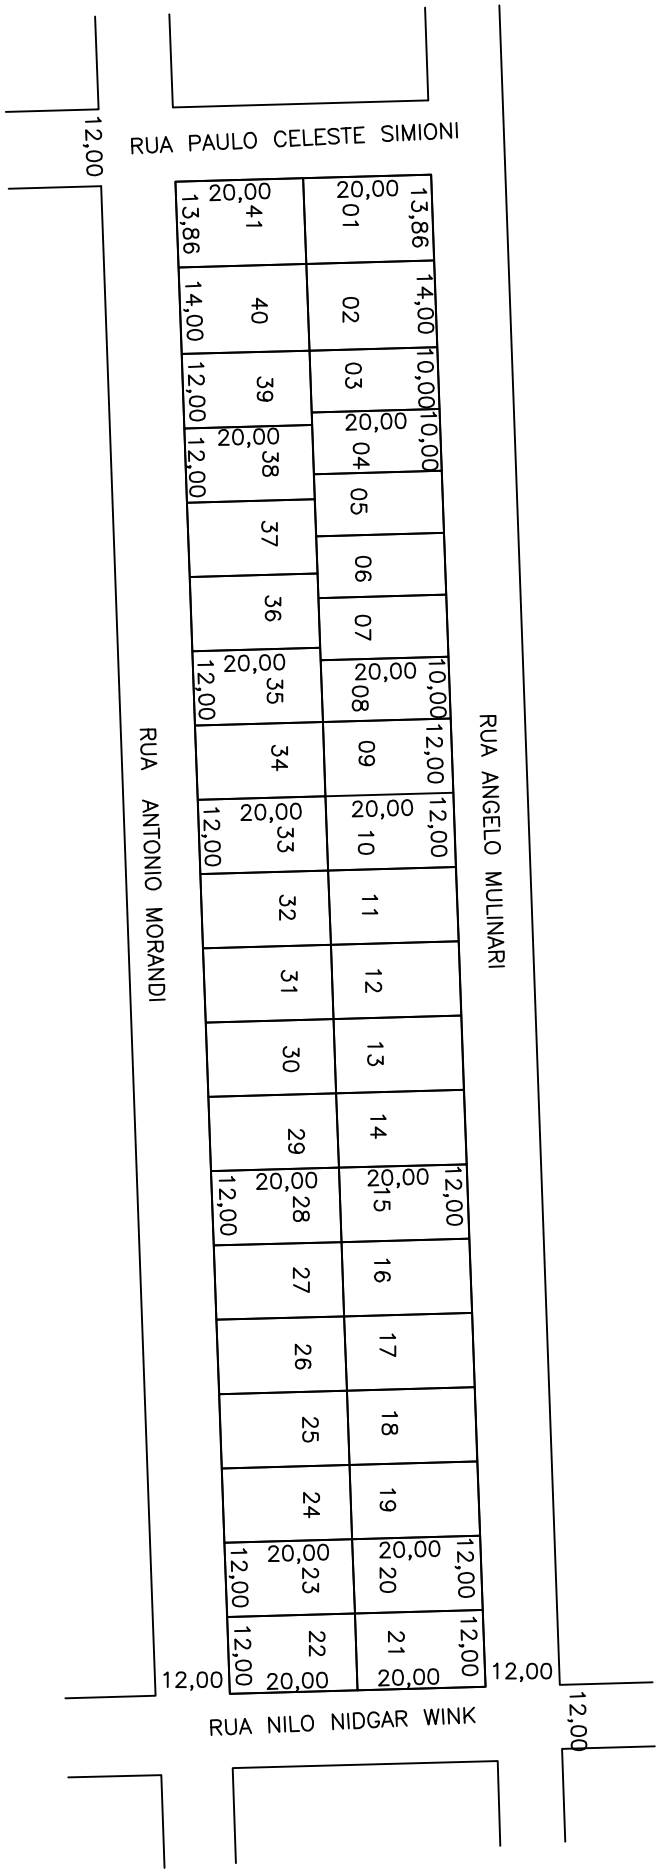

Prefeitura Municipal de

Chapecó

Loteamento	Loteamento Paraty
Obra:	Efapi
Referente:	Quadra 3089

Escala:	Data:	Desenho:	Revisão:	Nº Projeto:	
1/1250	2012	MARIZETE	---	---	Unica