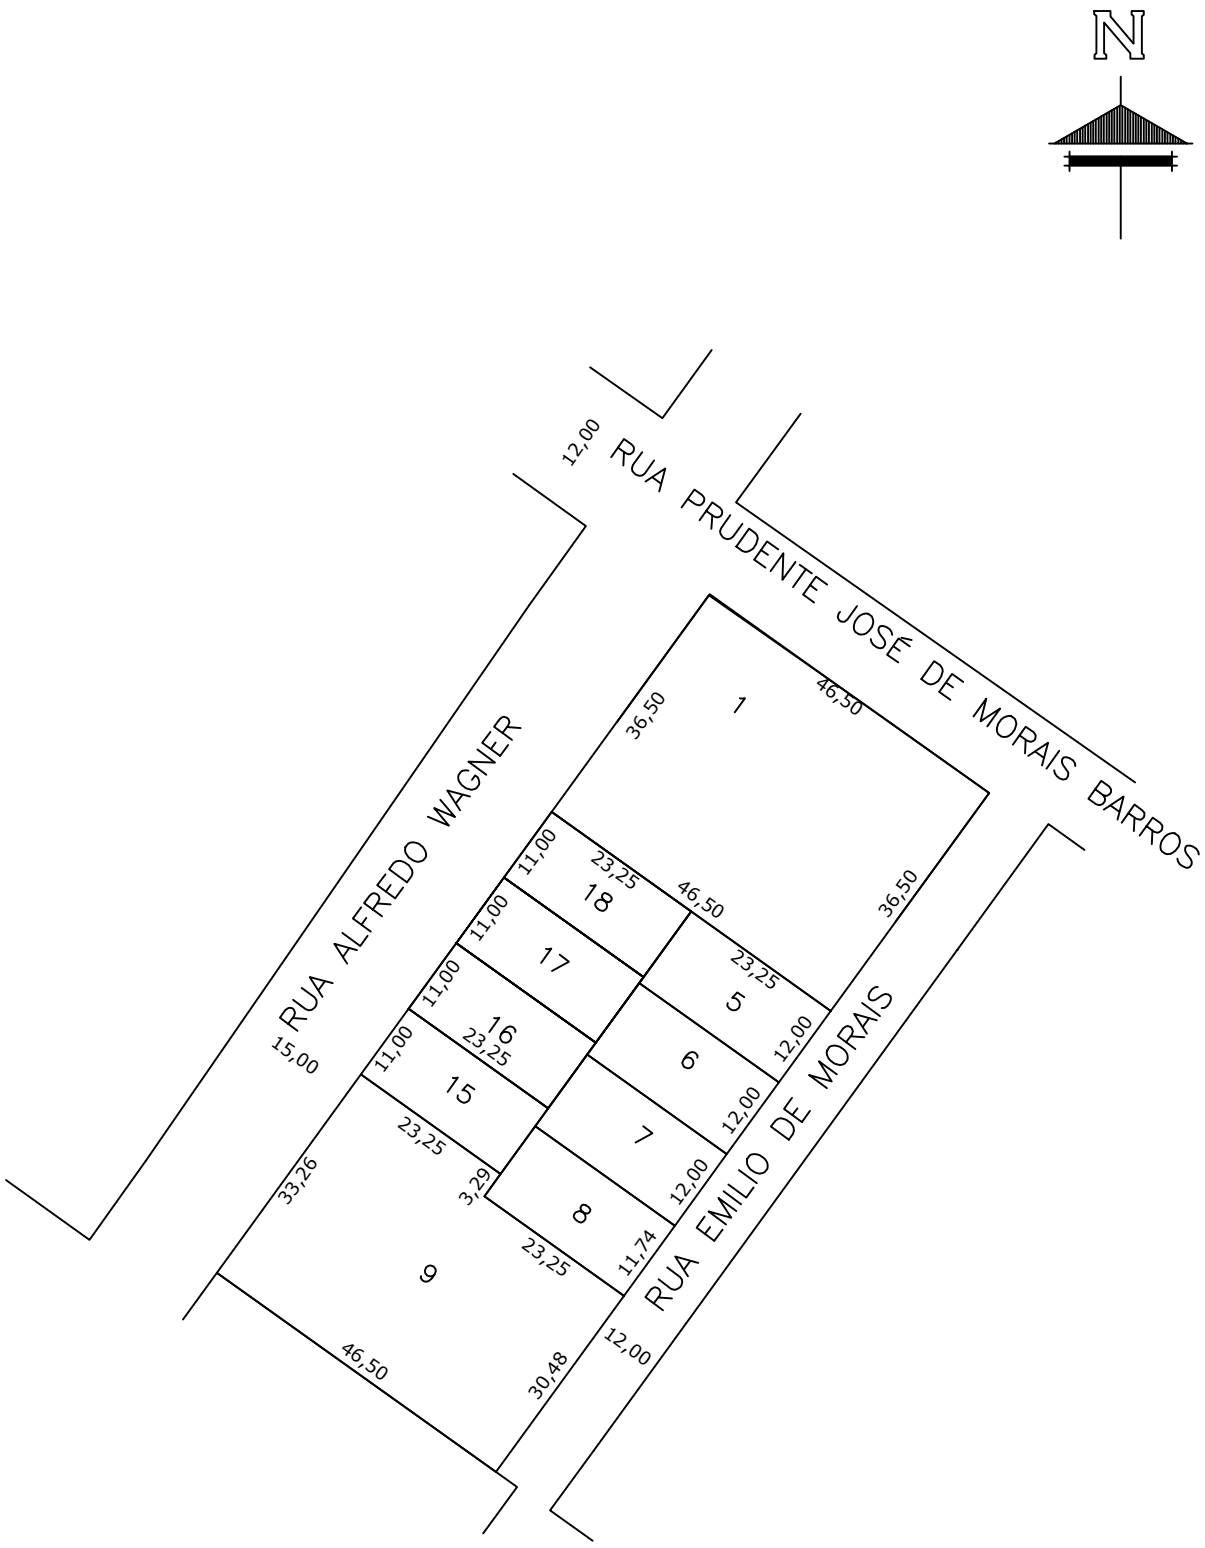

Prefeitura Municipal de
Chapecó

Projeto	Loteamento Popular Hermes
Obra:	Bairro Alvorada
Referente:	Quadra 3098

Escala:	Data:	Desenho:	Revisão:	Nº Projeto:	
1/1000	2022	MARIELI	---	---	Unica