


0051

Rua São Miguel do Oeste

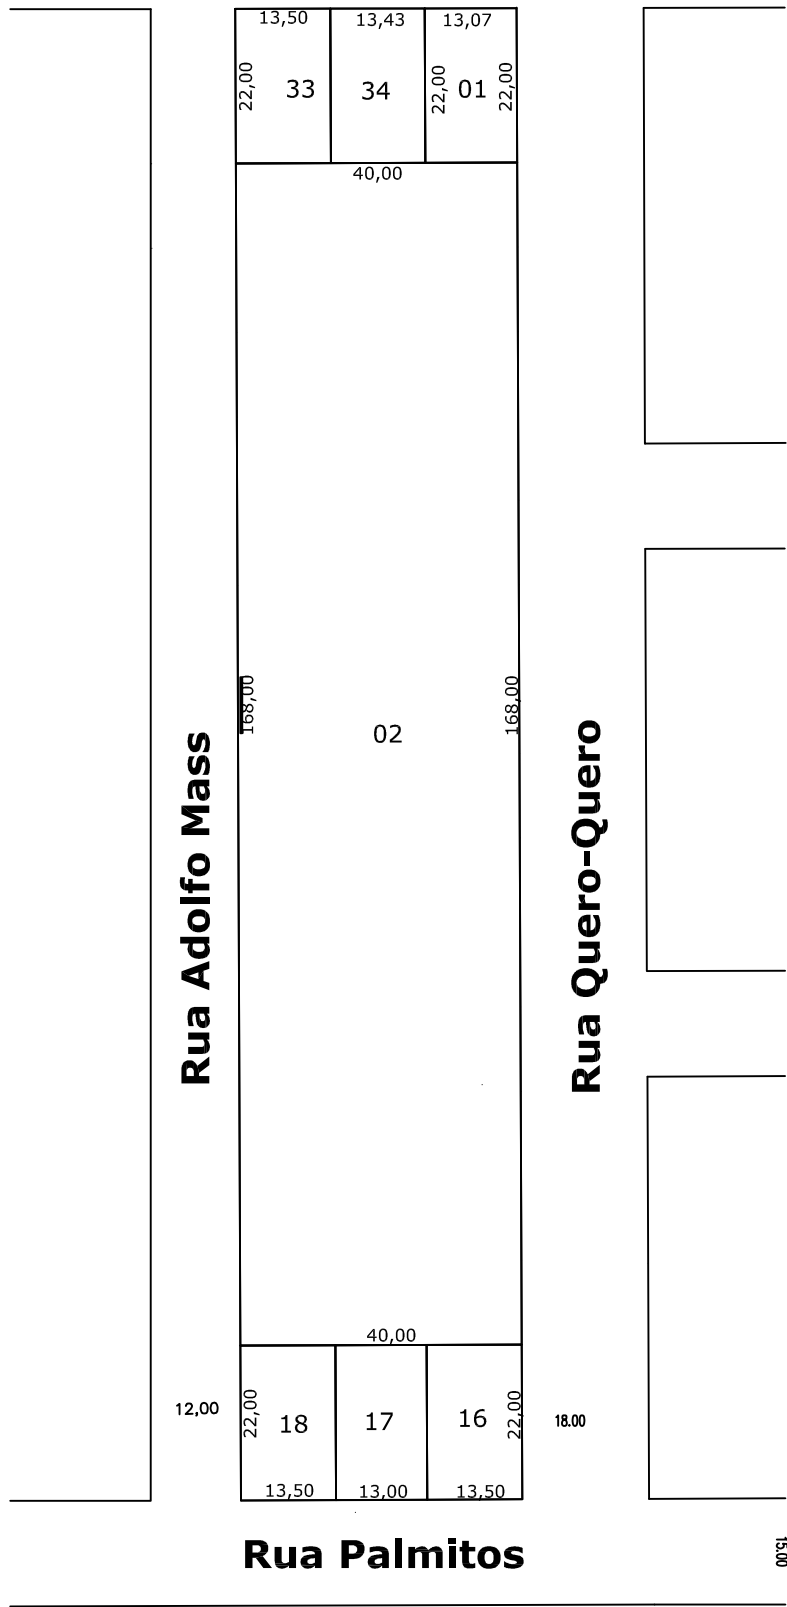

Prefeitura Municipal de
Chapecó

Loteamento: Loteamento Alice

Obra: Bairro Efapi

Referente: Quadra 3104

Escala: 1/1000

Data: 2008

Desenho: MARIZETE

Revisão: ---

N° Projeto: ---

Unica