
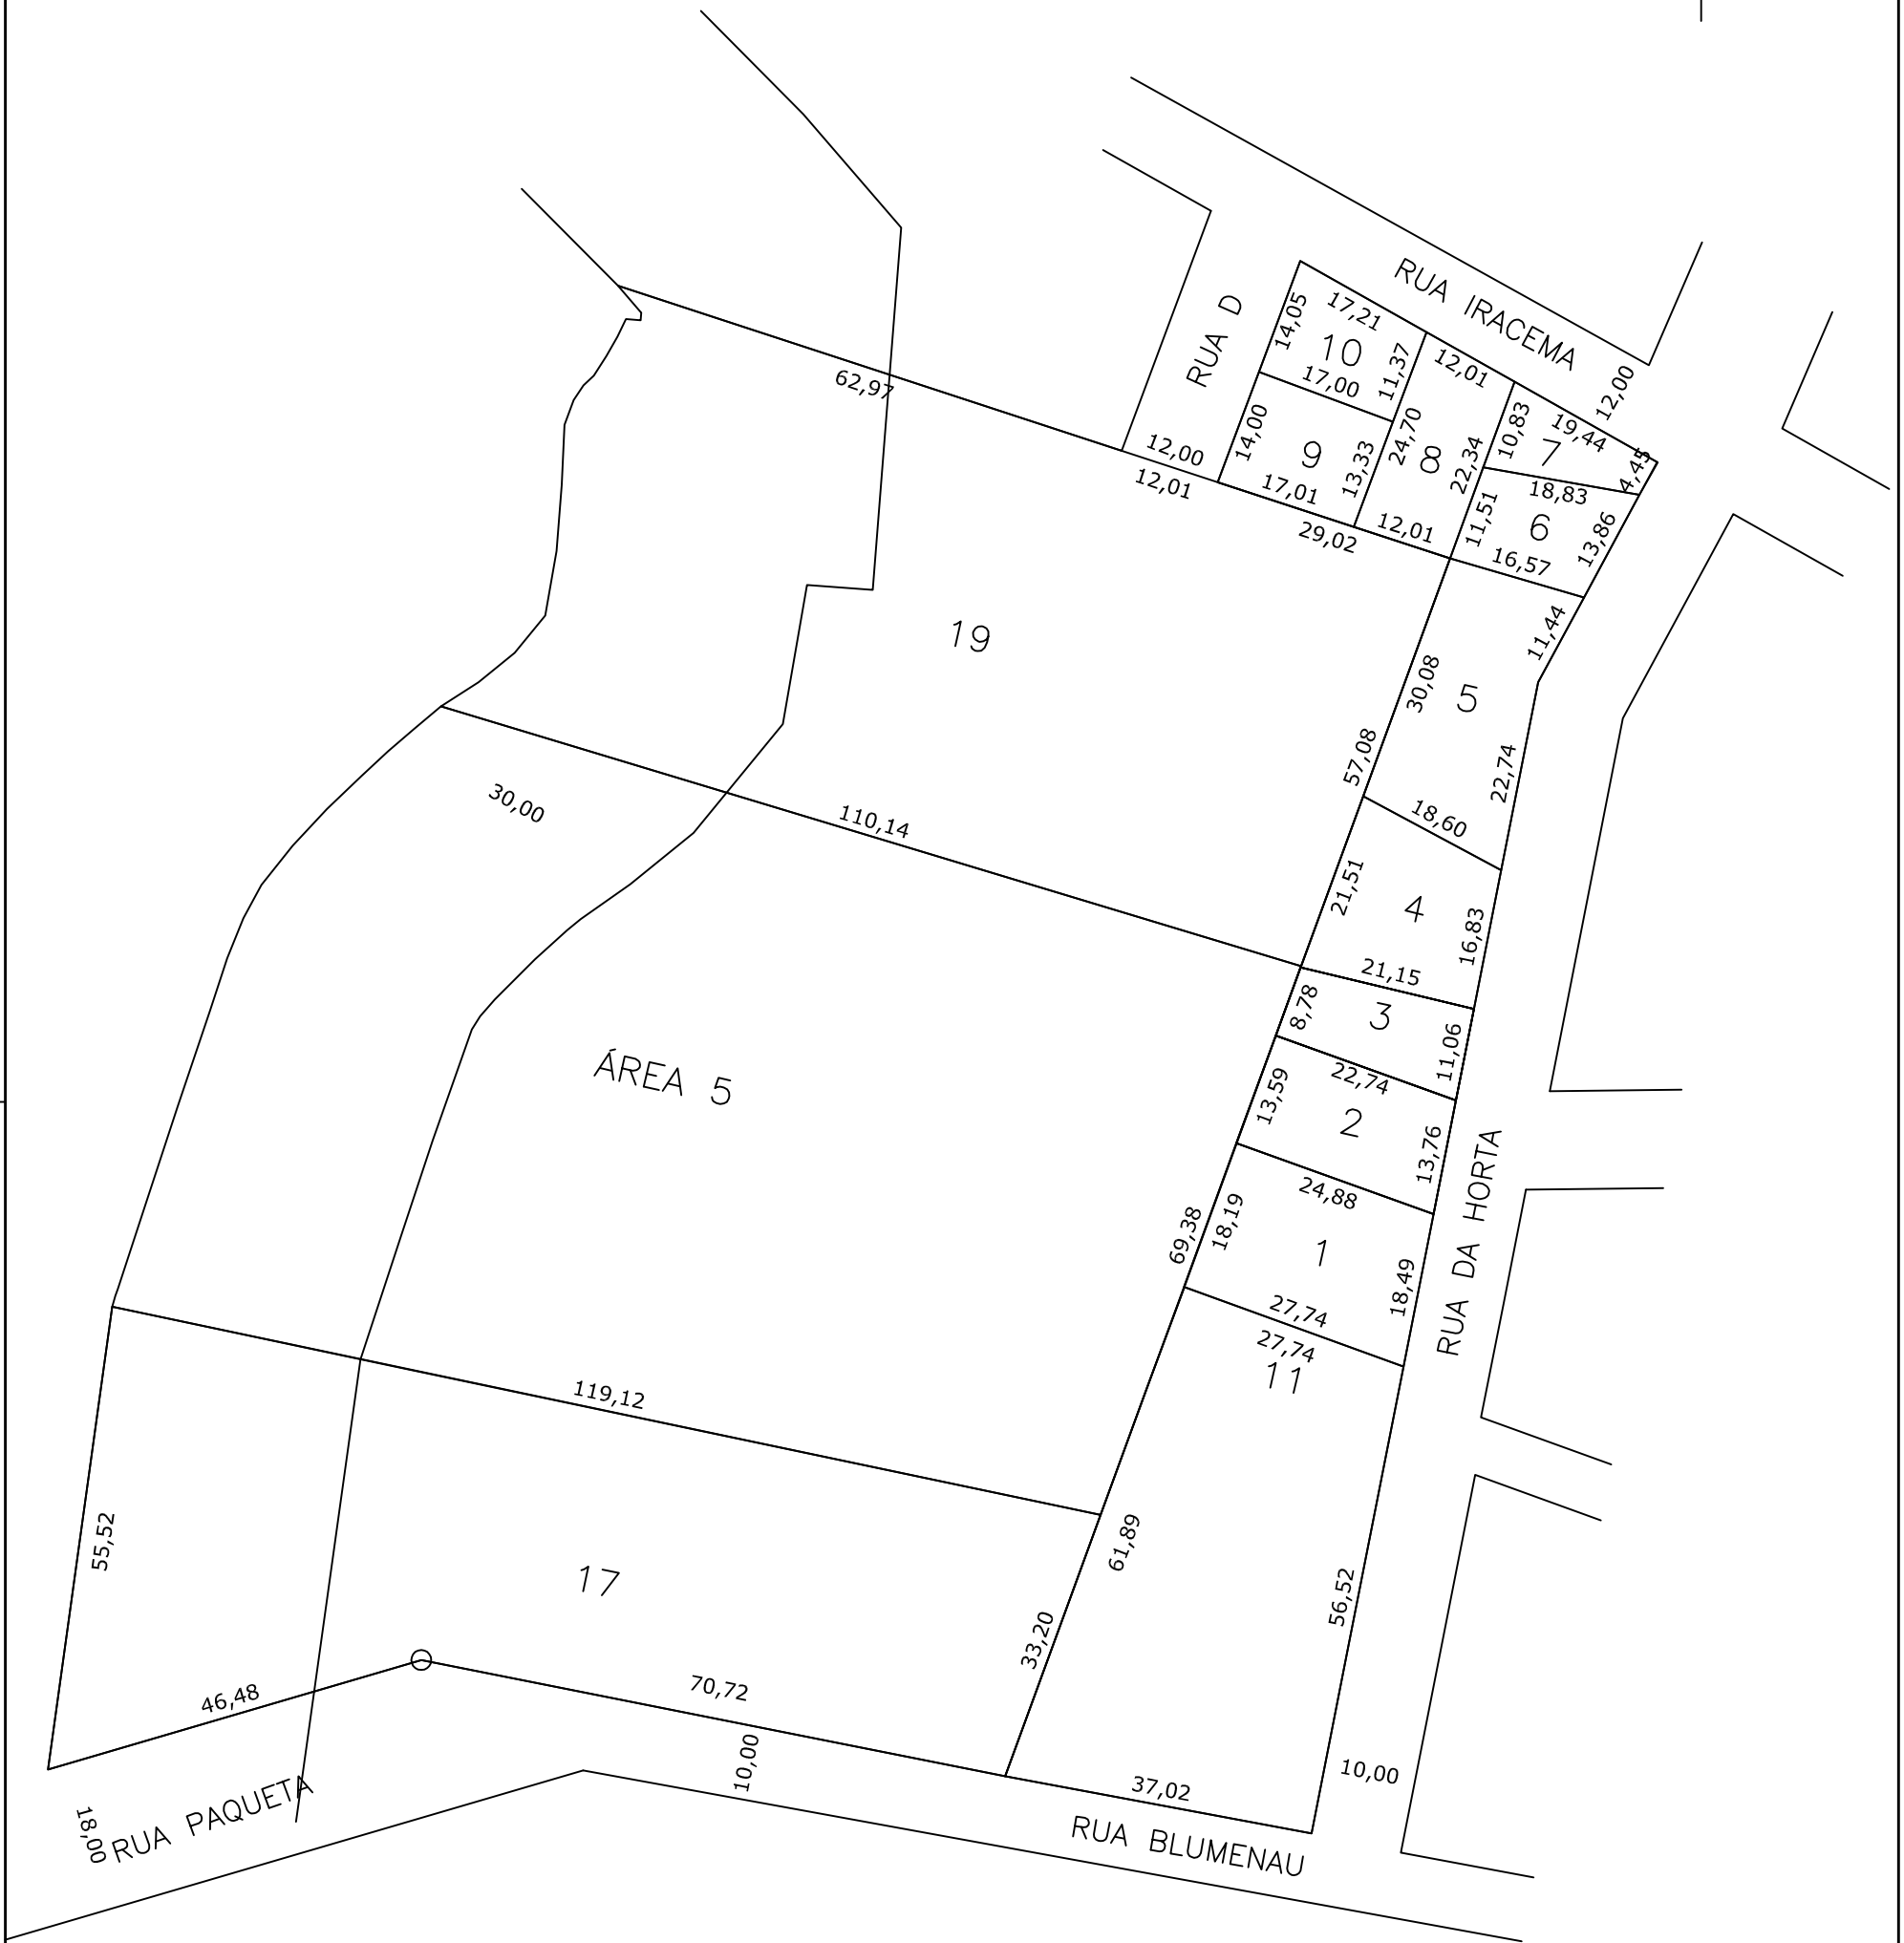


N

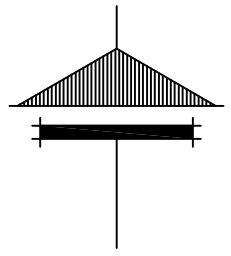

**Prefeitura Municipal de**  
**Chapecó**

Projeto: **Loteamento Santa Luzia**

Obra: **Bairro Líder**

Referente: **Quadra 4032**

Escala: 1/1250

Data: 2014

Desenho: MARIZETE

Revisão: ---

N° Projeto: ---

Unica